

D:\Works SW\Завод весов\Весы автомобильные Енисей\Весы Е-60-18х3-стандартные\монтаж- Енисей-18м прямая-18м прямая схема 18м прямая

Исх. № подл.

Подп. и дата

Взам. инв. №

Инв. № дубл.

Подп. и дата

Справ. №

Перв. применен.

МБ.01.01.00.00.00-18.13

1-1 лист1

3500

3040⁺¹⁰

Уклон для дренажа
(кроме мест под опорные плиты)

150 150

2440

150 150

Плита под отбойник

Плита закладная

Арм.сетка 3

Уголок заземления

Арм.сетка 1

Бетонная подушка

Гравийно-песочная смесь

Уплотненный грунт

1000

3400

1000

3500

2850

2350

430

360

1000** (п.6)

400**

400**

100

200

1430*

2-2 лист1

п.8

Уклон для дренажа (кроме мест под опорные плиты)

Ø 114x1,5

Ø 1000

Арм. сетка 1

3400

5x200=1000

1000

100

200

Ø 16

200

750

75

Арм. сетка 3

6000

600x9=5400

300

600

450

75

300

Арм. сетка 2

Ø 16

3400

5x200=1000

100

200

1000

3100

300x10=3000

50

300

Таблица спецификаций

Поз.	Наименование	К-во	Вес детали, кг	Вес общий, кг
1	Арм.сетка 1 Ø 16 S500	12	35.9	430.8
2	Арм.сетка 2 Ø 16 S500	2	118.5	237
3	Арм.сетка 3 Ø 16 S500	6	10.2	61.2
4	С1 Ø 16 S500 L=1500мм	24	2.4	57.6
5	С2 Ø 16 S500 L=1300мм	24	2.1	50.4
6	С3 Ø 16 S500 L=3400мм	2	5.4	10.8
7	С4 Ø 16 S500 L=950мм	36	1.5	54
8	Бетон			24м3

1.Армирующие сетки выполнить из арматуры Ø 16 S500, между собой соединить в шахматном порядке.

2.Уголки заземления сварить с арматурной сеткой. Заземление должно соответствовать ТПК339-2011.

Исх. Лист

№докум.

Подп.

Дата

Техническое задание подготовки площадки и установки закладных плит

Лист 2


Формат А3

D:\Works SW\Завод весов\Весы автомобильные Енисей\Весы Е-60-18х3-стандартные\монтаж- Енисей-18м прямые\монтажная схема 18м прямые


Инв. № подл.	Подп. и дата	Взам. инв. №	Инв. № дубл.	Подп. и дата	Справ. №	Перв. применен.

МЕФБ.01.01.00.00.00-18.ТЗ


Уголок заземления-4шт.

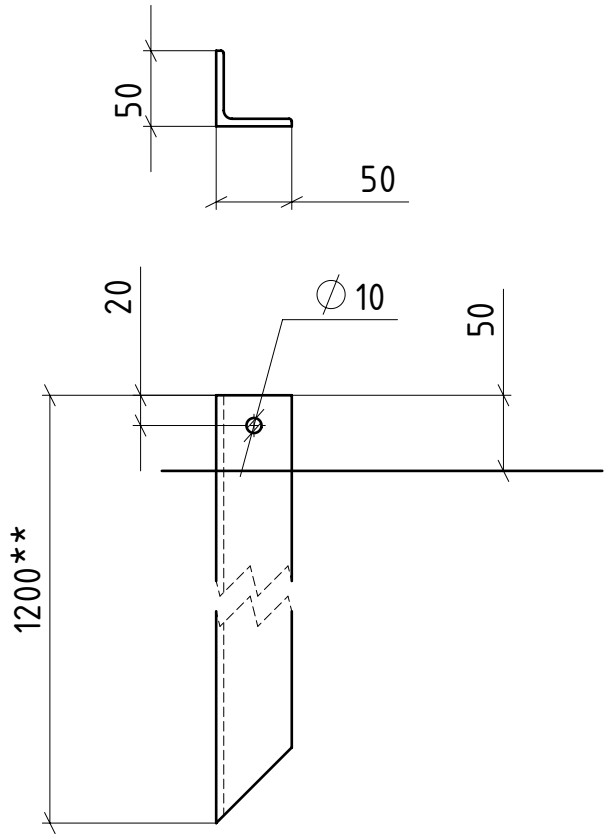


Болт анкерный -32шт.

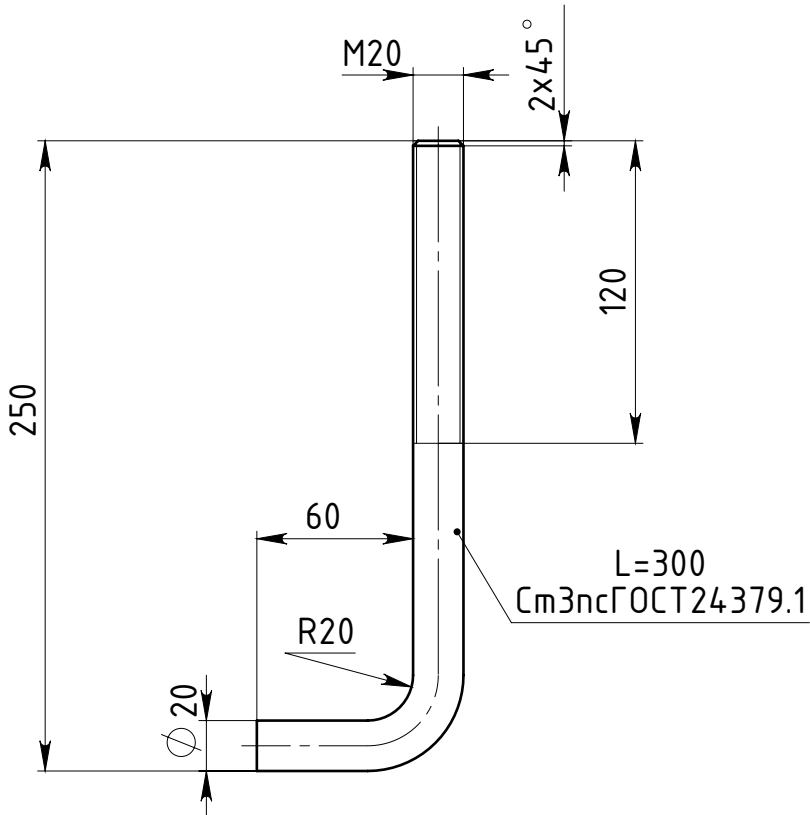


Плита закладная-8шт.

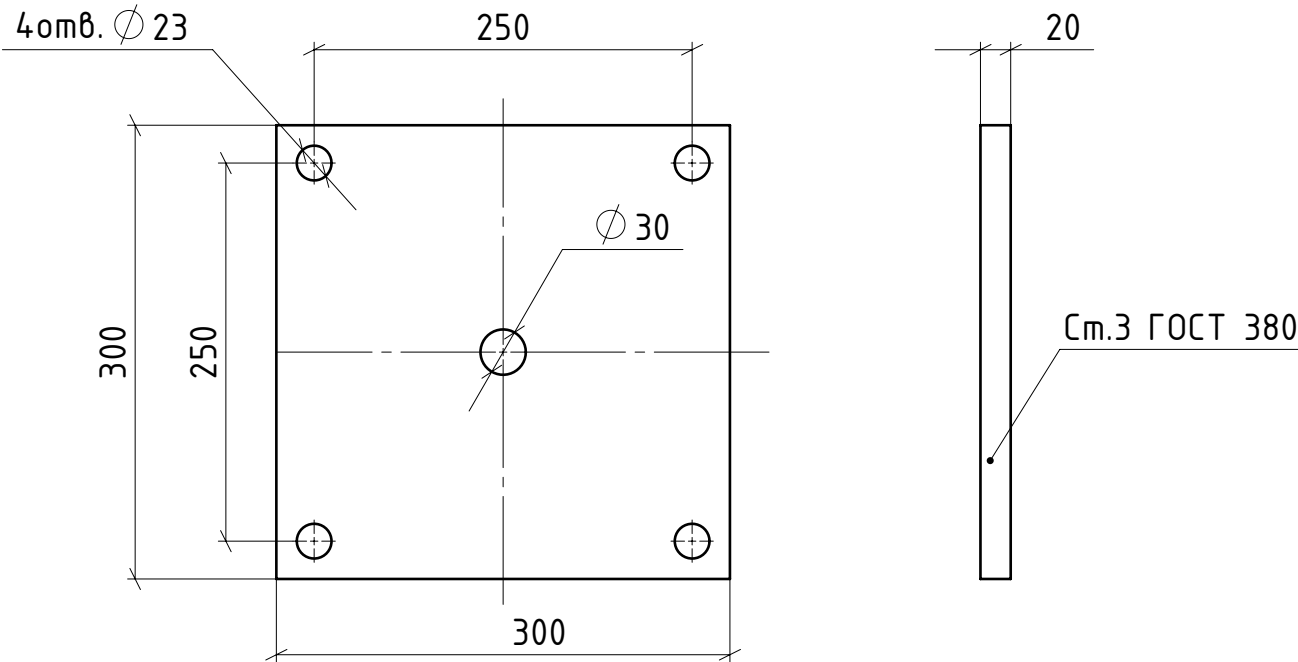

Плита под отбойник -8шт.

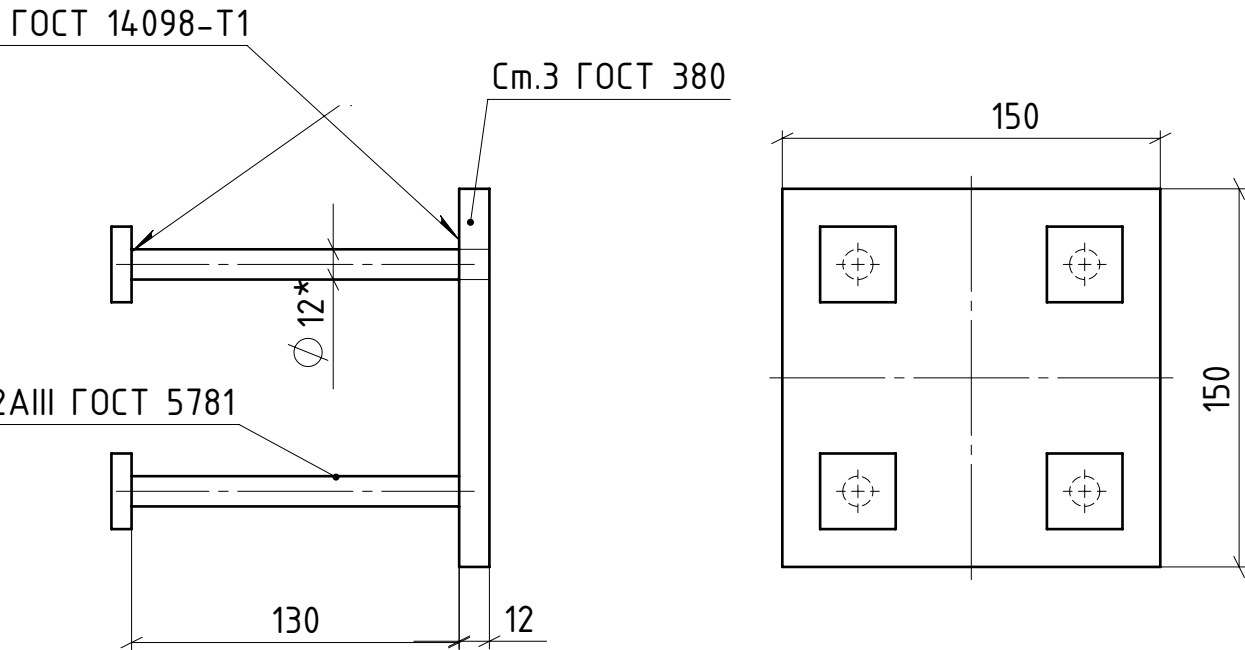


Уголок обрамления по контуру прямка

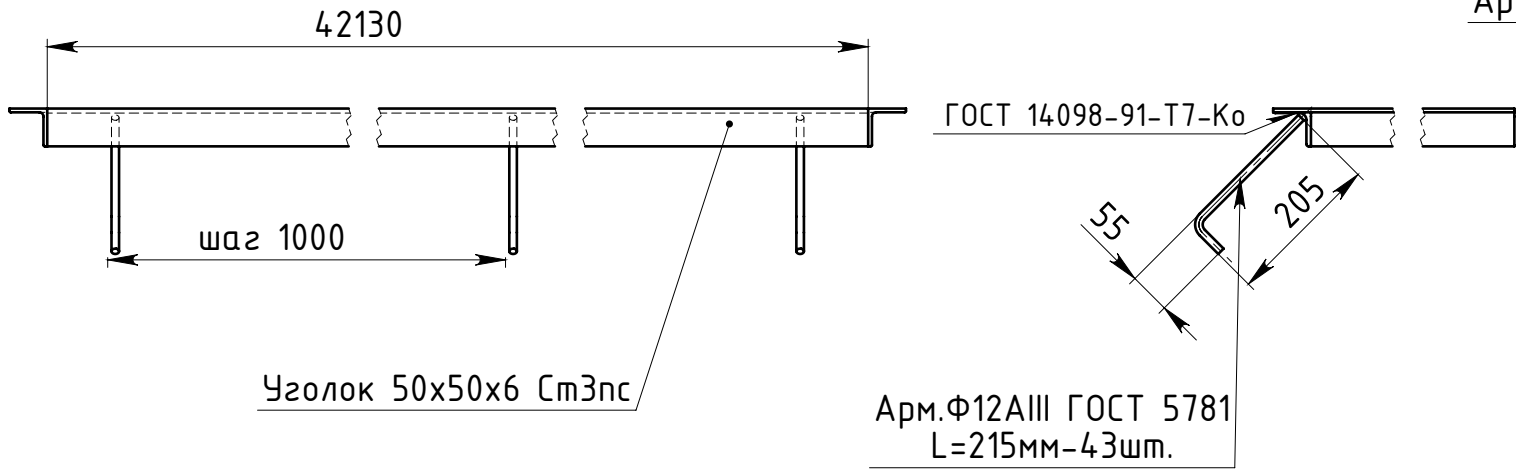

Арм.Ф12АIII ГОСТ 5781
L=215мм-43шт.

1. Н16, h16, +-IT16/2.
- 2.*Размер для справок.
- 3.Покрывтие: грунт ГФ 021 ГОСТ 25129-82

Изм.	Лист	№докум.	Подп.	Дата	Детали монтажа	Лист
						3

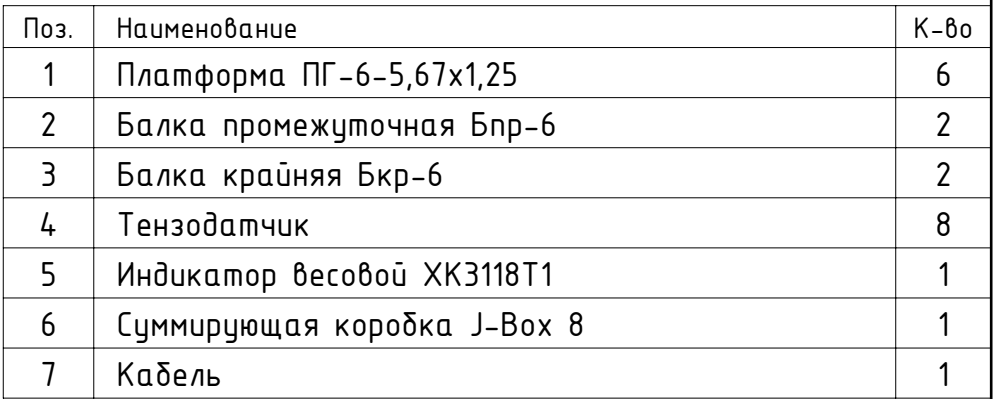
[illegible]

1. Все работы производить в соответствии с настоящей схемой, проектом производства работ и требованиями СП 5.03.01-2020, СН 1.03.01-2019, "Правила по охране труда при выполнении строительных работ".

2.*Размеры для справок.


3.Остальные ТТ по ТУ ВУ 692010812.005-22

					МЕФБ.01.01.00.00.00-18.ТЗ			
Из.	Лист	№докум.	Подп.	Дата	Весы автомобильные Енисей-60-20-С-М-18 Сборочный чертеж	Лист	Масса	Масштаб
Разраб.	Ломачко		01.04.2024					1:50
Проб.	Соболевский							
Т.контр.						Лист	Листов	4
Н.контр.						ООО "Завод Весов"		
Умв.	Сергеев							

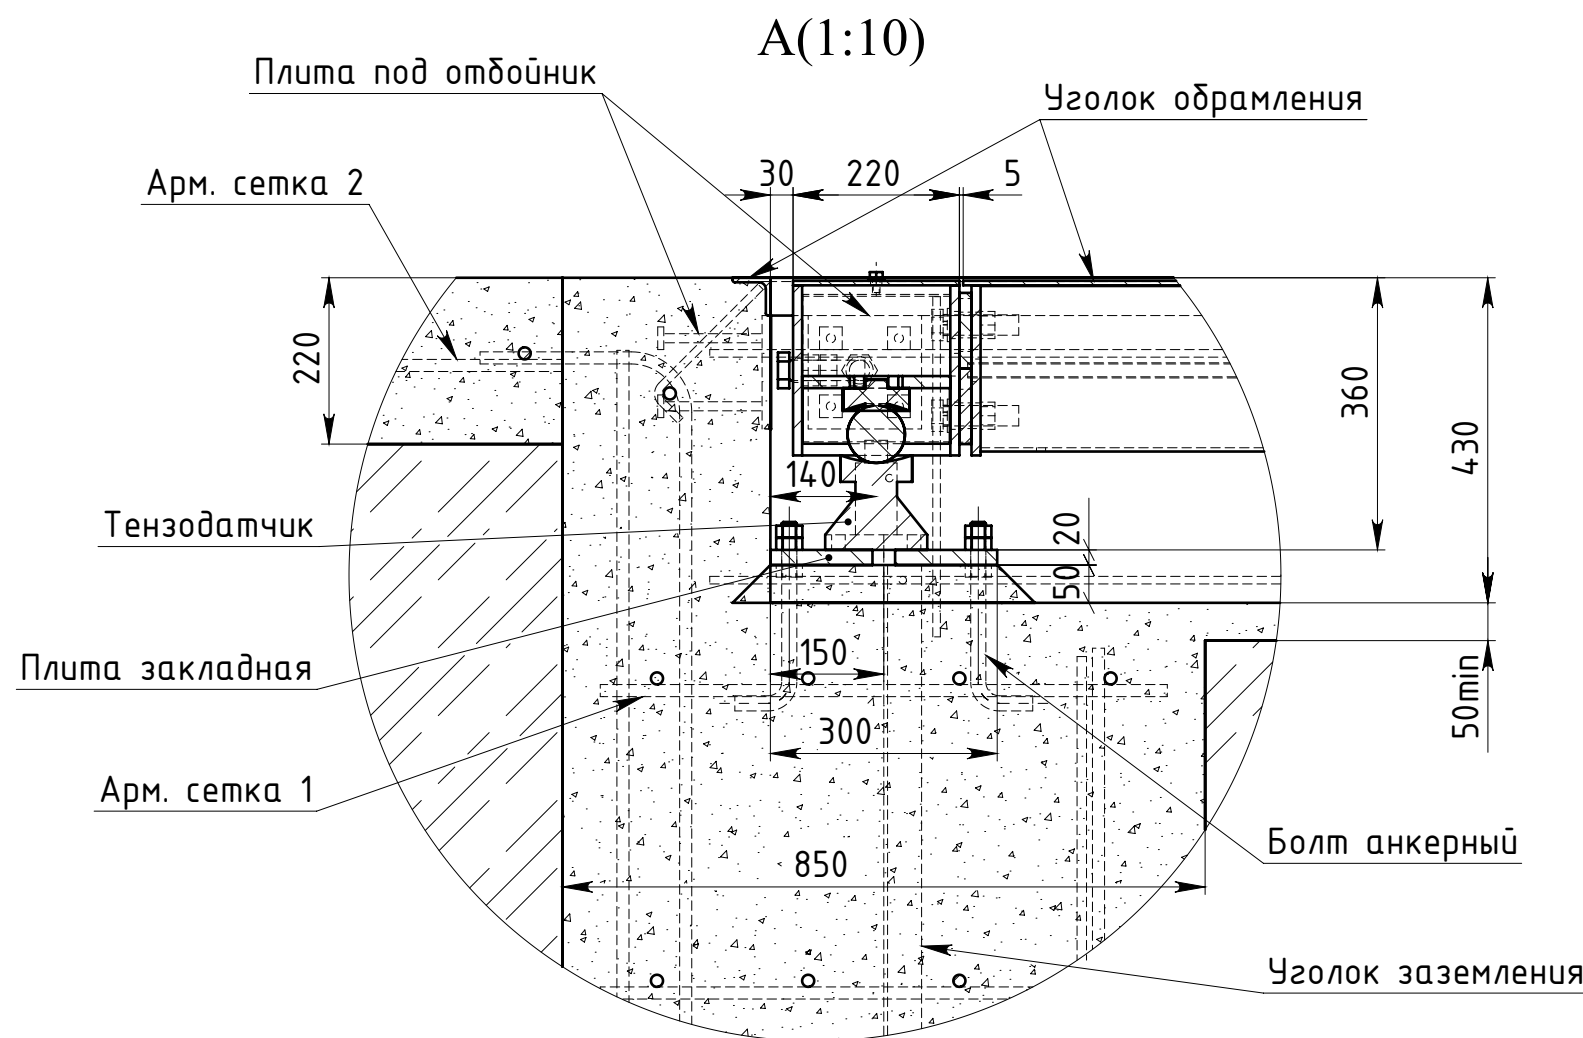

D:\Works SW\Завод весов\Весы автомобильные Енисей\Весы Е-60-18х3-стандартные\монтаж- Енисей-18м прямые\18м прямые\18м прямые

Инв. № подл.	Подп. и дата	Взам. инв. №	Инв. № дубл.	Подп. и дата	Справ. №	Перв. применен.
МФБ.01.01.00.00-18.13						

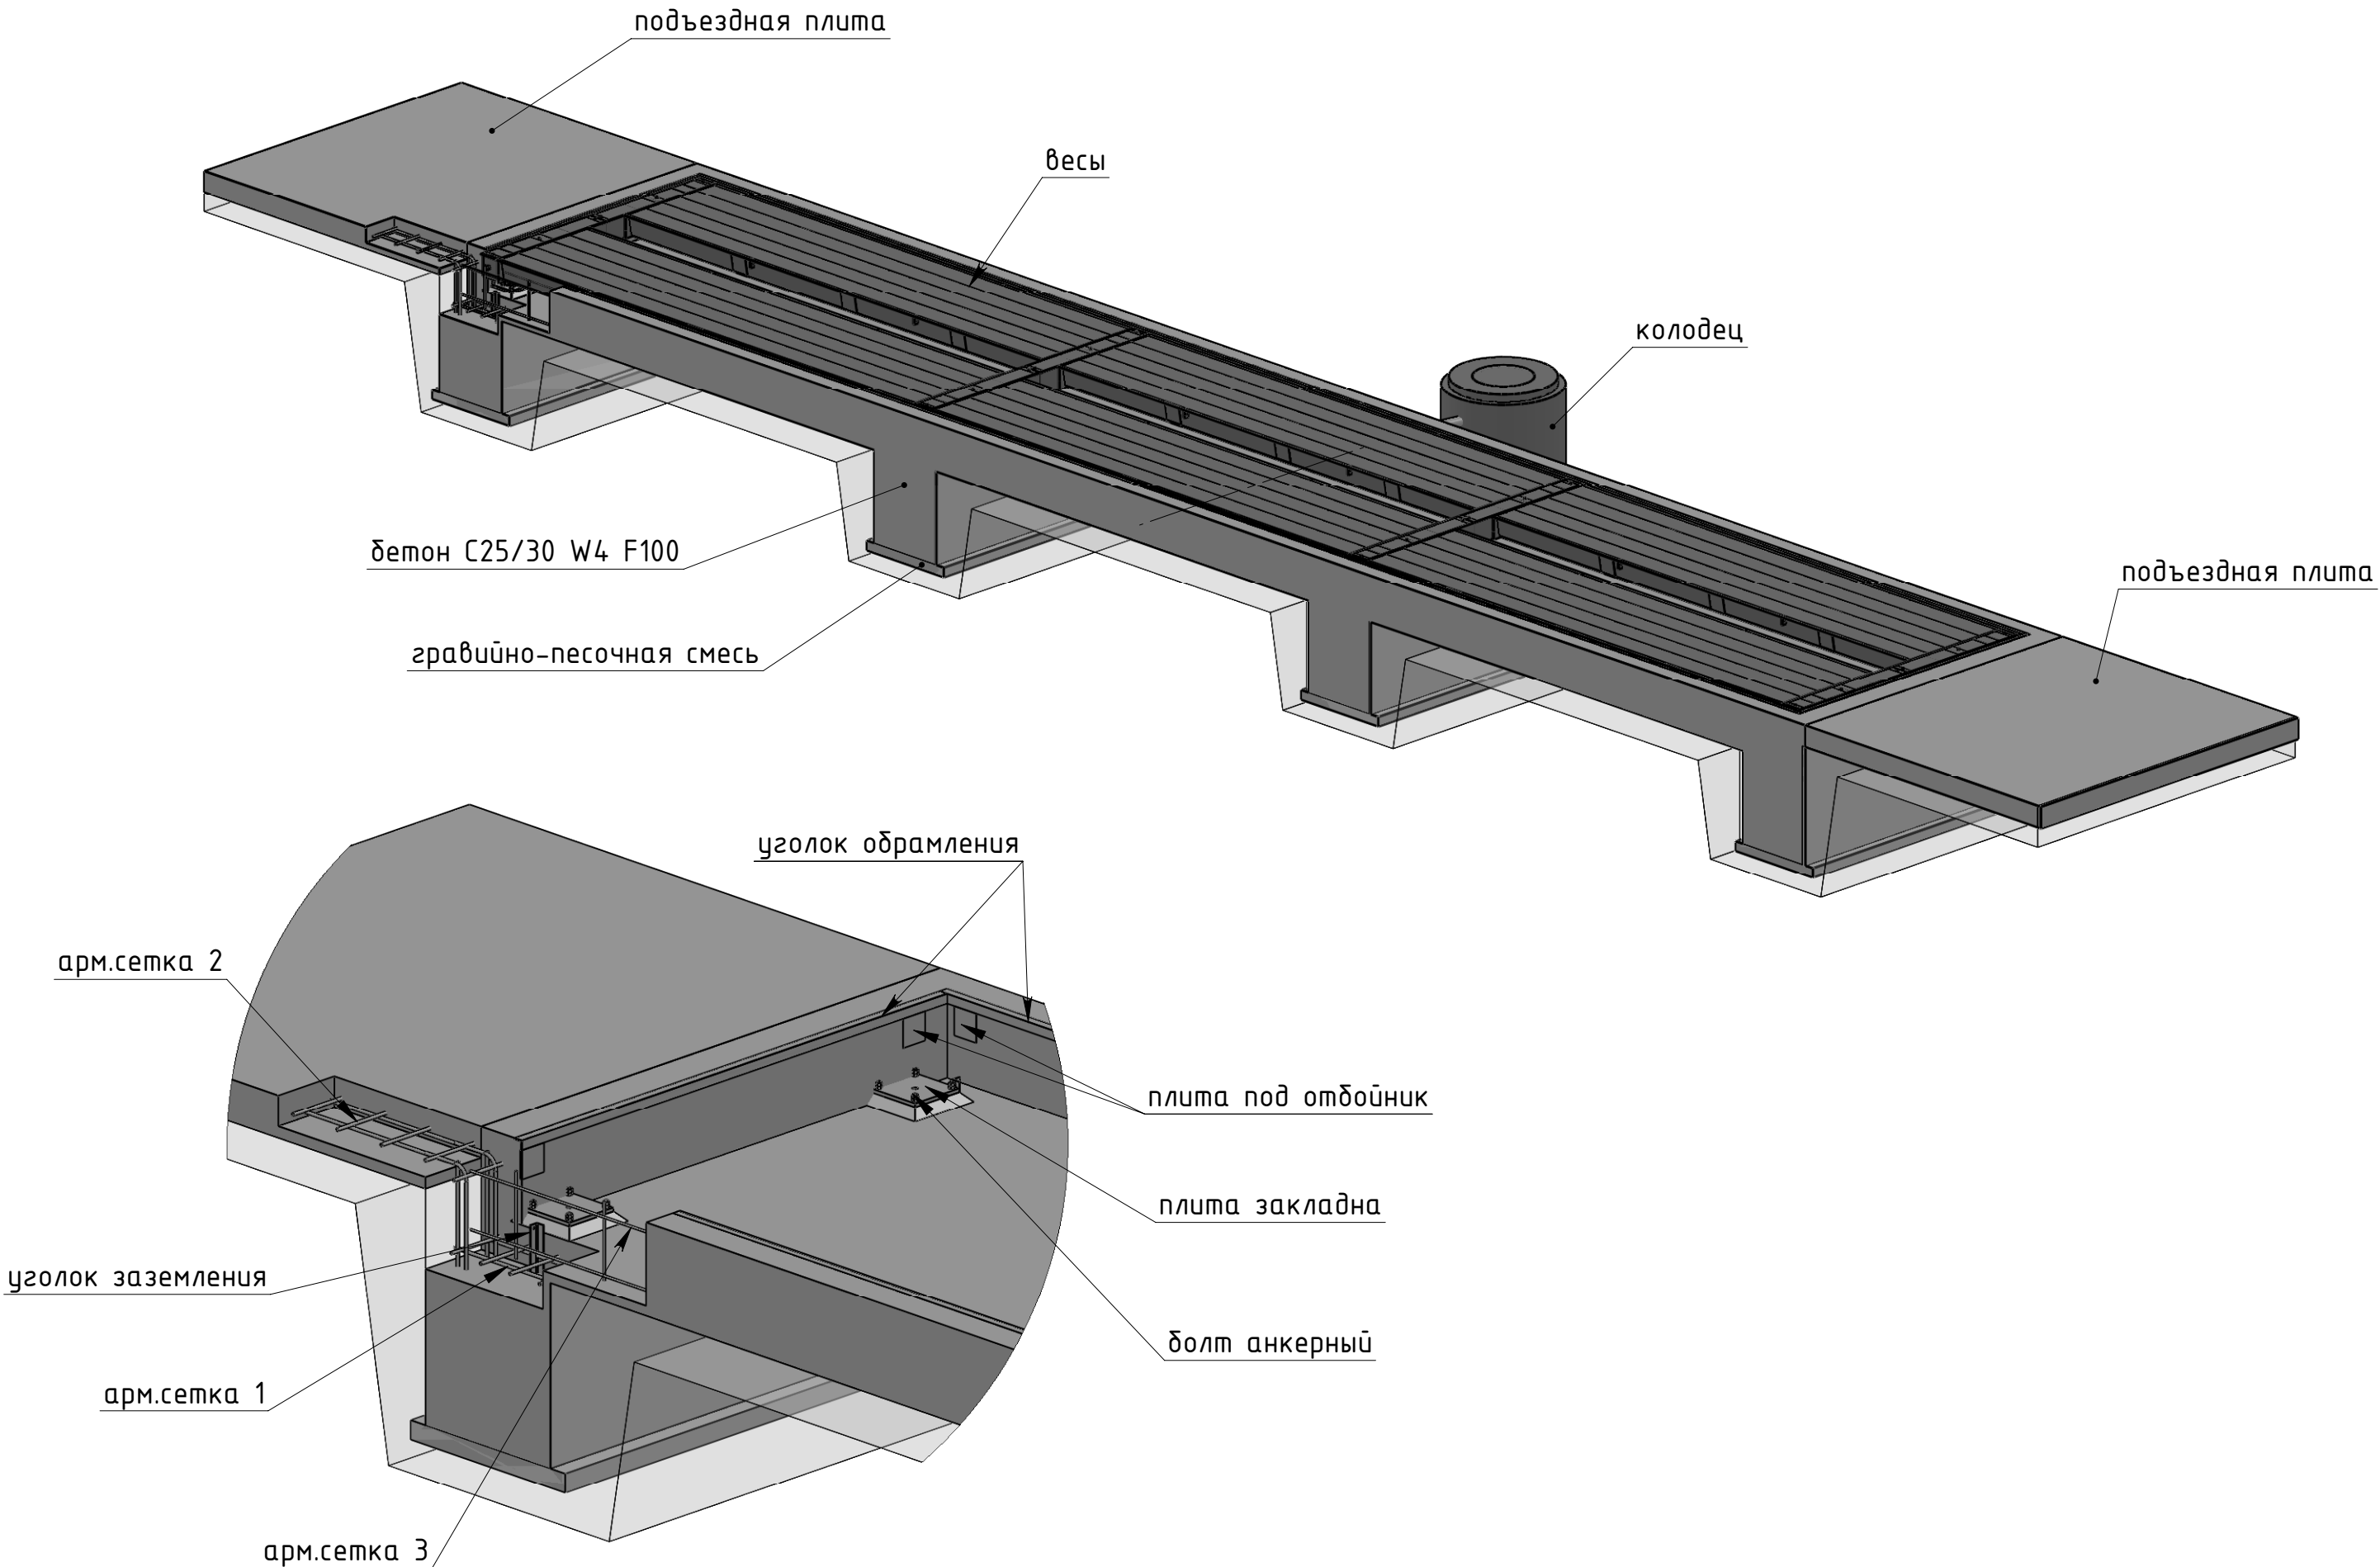

Изм.	Лист	№докум.	Подп.	Дата	Техническое задание подготовки площадки и установки закладных плит	Лист
						5