
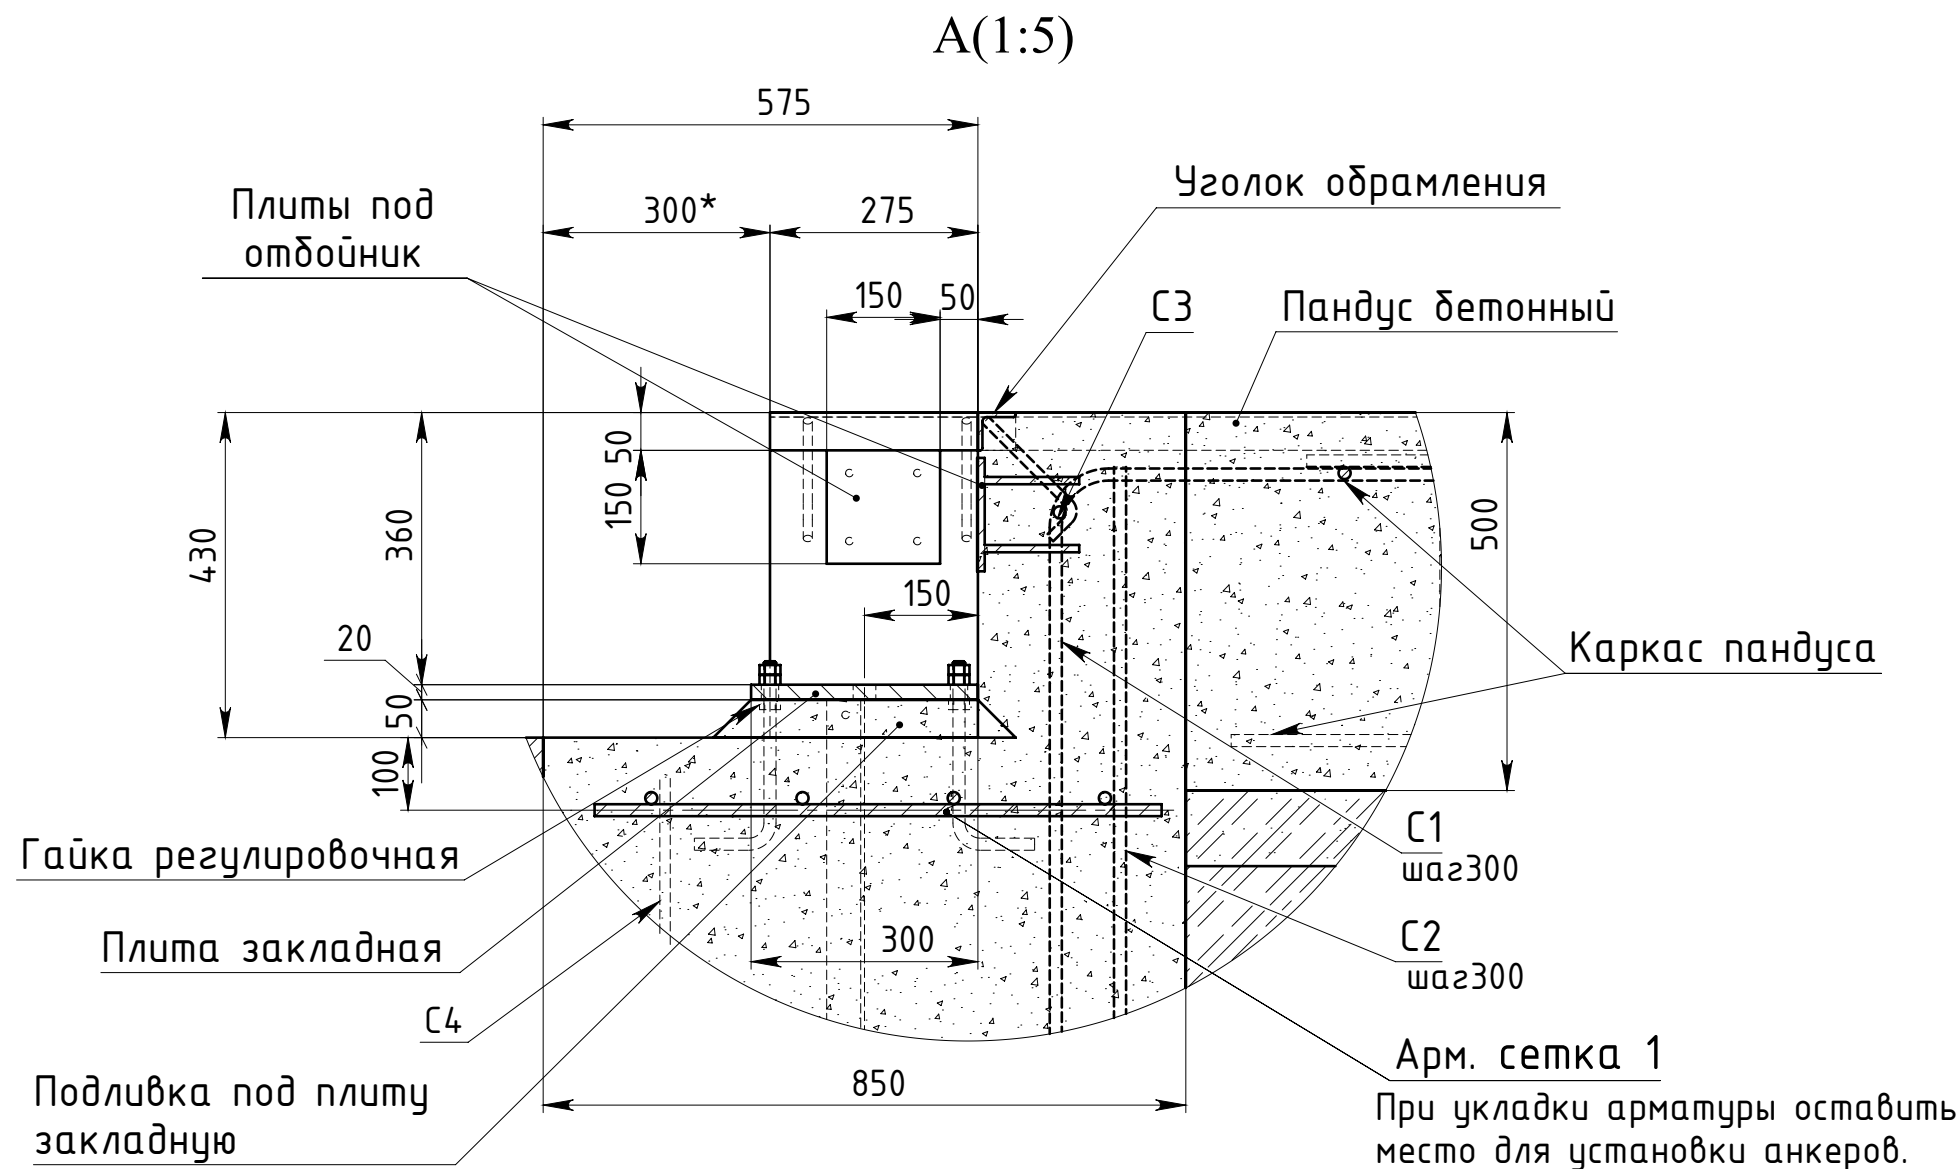


D:\Works SW\Завод весов\Весы автомобильные Енисей\Весы Е-60-18х3-стандартные\Монтаж- Енисей-12м наземное исп 242\Монтажная схема 12 наземное исп

|                 |  |
|-----------------|--|
| Перв. применен. |  |
| Справ. №        |  |

|              |  |
|--------------|--|
| Подп. и дата |  |
| Инв. № дубл. |  |
| Взам. инв. № |  |
| Подп. и дата |  |
| Инв. № подл. |  |

МЕФБ.01.01.00.00.00-12.Т3

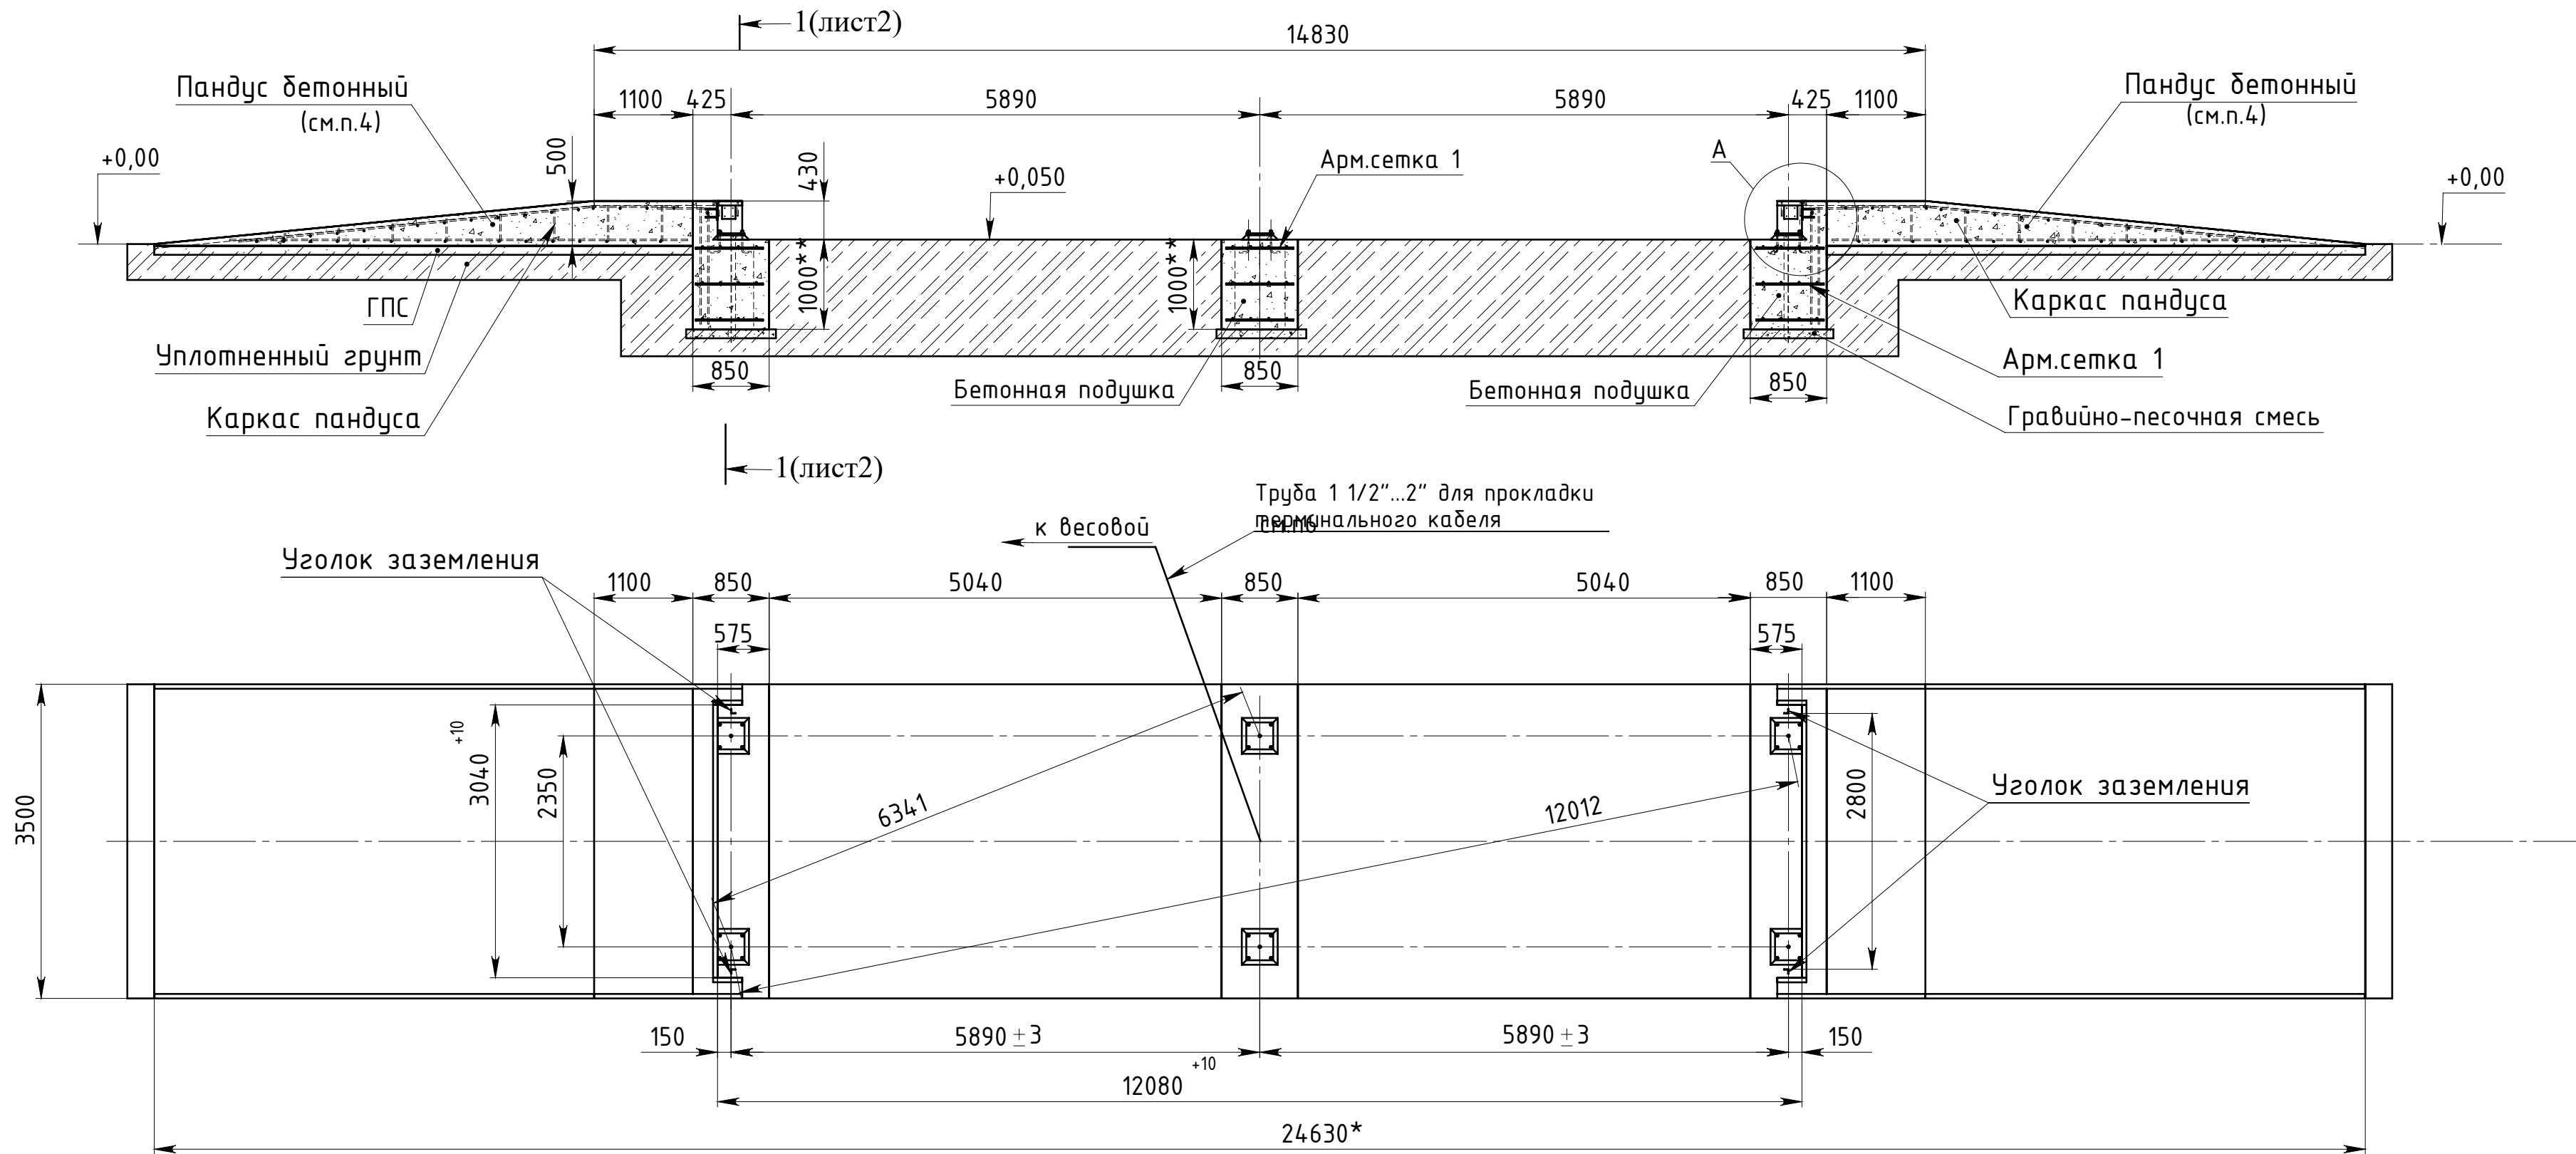

- Технические требования к работам.  
Все работы производить в соответствии с настоящей схемой, проектом производства работ и требованиями СП 5.03.01-2020, СН 1.03.01-2019, "Правила по охране труда при выполнении строительных работ".
- Фундамент под весы выполнить из бетон С25/30 W4 F150.
  - Анкеры закладных плит должны изготавливаться из арматуры S240  $\phi$  20мм и длиной 250мм. Используйте закладные плиты в качестве шаблонов для размещения анкерных болтов. Окончательную подливку закладных плит произвести после нивелировки их с помощью регулировки гаек в один уровень  $\pm$ 1мм. Инструмент - нивелир с инварной линейкой. Закладные плиты должны лежать в одной плоскости.
  - При установке закладных плит контролировать размеры между их центрами. Предельное отклонение  $\pm$ 3мм для линейных размеров,  $\pm$ 5мм для диагональных размеров.
  - Длина ската: - с учетом местных условий,  
- угол наклона по СН 3.02.05-2020 не более 10%.
  - \*\*Глубина залегания бетонной опоры должна находиться ниже границы промерзания грунта.
  - От весовой к весам подвести на уровне не более"-300мм" канал диаметром не менее 100мм (из трубы с закладкой внутрь проволоки для протяжки кабеля), не прокладывая трубу непосредственно под местами расположения анкерных болтов.
  - Закзчик обеспечивает:  
-земляные и опалубные работы;  
-арматуру (анкера, плиты закладные, плиты под отбойники, уголок обрамления, уголок заземления, сетку арматурную)  
-бетон и опалубку.
  - При въезде (съезде) на весы покрытие должно быть ровным и гладким не менее 18м.
  - \*Размеры для справок.

|                           |             |         |       |      |  |                                                                          |         |            |                        |        |         |
|---------------------------|-------------|---------|-------|------|--|--------------------------------------------------------------------------|---------|------------|------------------------|--------|---------|
| МЕФБ.01.01.00.00.00-12.Т3 |             |         |       |      |  | Техническое задание<br>подготовки площадки и<br>установки закладных плит |         |            | Лит.                   | Масса  | Масштаб |
| Из.                       | Лист        | №докум. | Подп. | Дата |  | Разраб.                                                                  | Ломако  | 01.04.2024 |                        |        | 1:60    |
| Пров.                     | Соболевский |         |       |      |  | Т.контр.                                                                 |         |            | Лист                   | Листов | 6       |
| Н.контр.                  |             |         |       |      |  | Утв.                                                                     | Сергеев |            | Весы автомобильные 12м |        |         |
|                           |             |         |       |      |  |                                                                          |         |            | 000"Завод весов"       |        |         |

Д:\Works SW\Завод весов\Весы автомобилей\Енисей\Весы Е-60-18х3-стандартные\монтаж- Енисей-12м надземное исп 24г\Монтажная схема 12 наземное исп

Инв. № подл.

Подп. и дата

Взам. инв. №

Инв. № дубл.

Подп. и дата

Справ. №

Перв. применен.

МЕФБ.01.01.00.00-12.Т3

1-1(лист1)

3500  
3040<sup>+10</sup>  
2600  
150  
Уголок обрамления  
150  
Плита под отбойник  
Плита закладная  
Уголок заземления  
+0,050  
Арм.сетка 1  
Бетонная подушка  
Гравийно-песочная смесь  
50  
Уплотненный грунт  
50  
1000  
3400  
1000  
50

430  
100  
400  
400  
1000\*\*

2350  
2800

С4

Арм.сетка 1

16  
200  
1000  
3400  
200  
50  
75

600  
750  
200

1.Армирующие сетки выполнить из арматуры  $\varnothing 16$  S500, между собой соединить в шахматном порядке.

2.Уголки заземления сварить с арматурной сеткой. Заземление должно соответствовать ТПК339-2011.

С 1

578  
1220  
 $\varnothing 16$

С 2

1300  
 $\varnothing 16$

С 3

3400  
 $\varnothing 16$

С 4

950  
 $\varnothing 16$

| Поз. | Наименование                      | К-во | Вес детали, кг | Вес общий, кг |
|------|-----------------------------------|------|----------------|---------------|
| 1    | Арм.сетка 1 $\varnothing 16$ S500 | 9    | 35.9           | 323.1         |
| 2    | С1 $\varnothing 16$ S500 L=1830мм | 24   | 2.9            | 69.6          |
| 3    | С2 $\varnothing 16$ S500 L=1300мм | 24   | 2.1            | 50.4          |
| 4    | С3 $\varnothing 16$ S500 L=3400мм | 2    | 5.4            | 10.8          |
| 5    | С4 $\varnothing 16$ S500 L=950мм  | 24   | 1,5            | 36            |
| 6    | Бетон                             |      |                | 24м3          |

Из.

Лист

№докум.

Подп.


Дата

Техническое задание подготовки площадки и установки закладных плит



Лист  
2

Формат А3

|              |              |              |              |              |
|--------------|--------------|--------------|--------------|--------------|
| Инв. № подл. | Подп. и дата | Взам. инв. № | Инв. № дубл. | Подп. и дата |
|--------------|--------------|--------------|--------------|--------------|


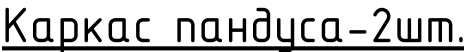


## Арм.сетка 2

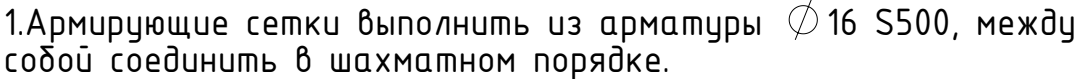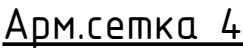

## Техническое задание подготовки площадки и установки закладных плит

Формат А3

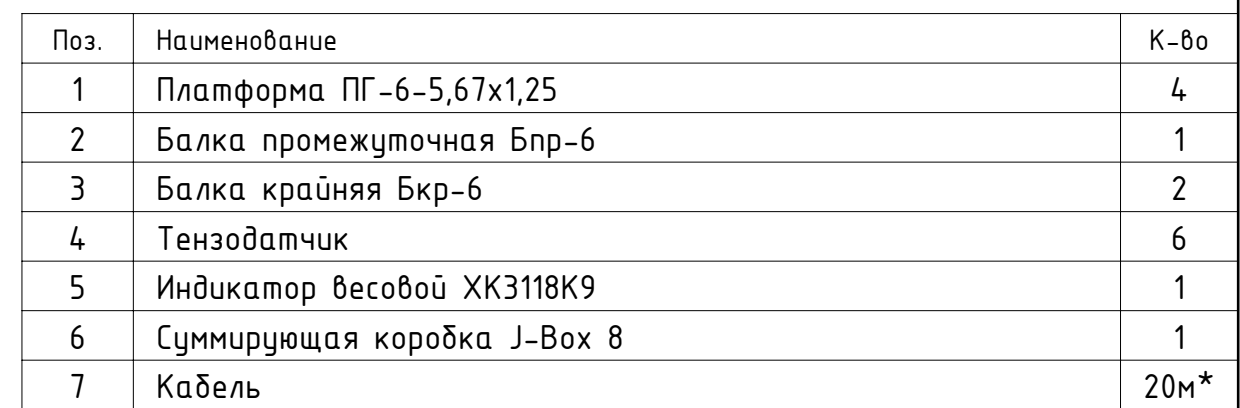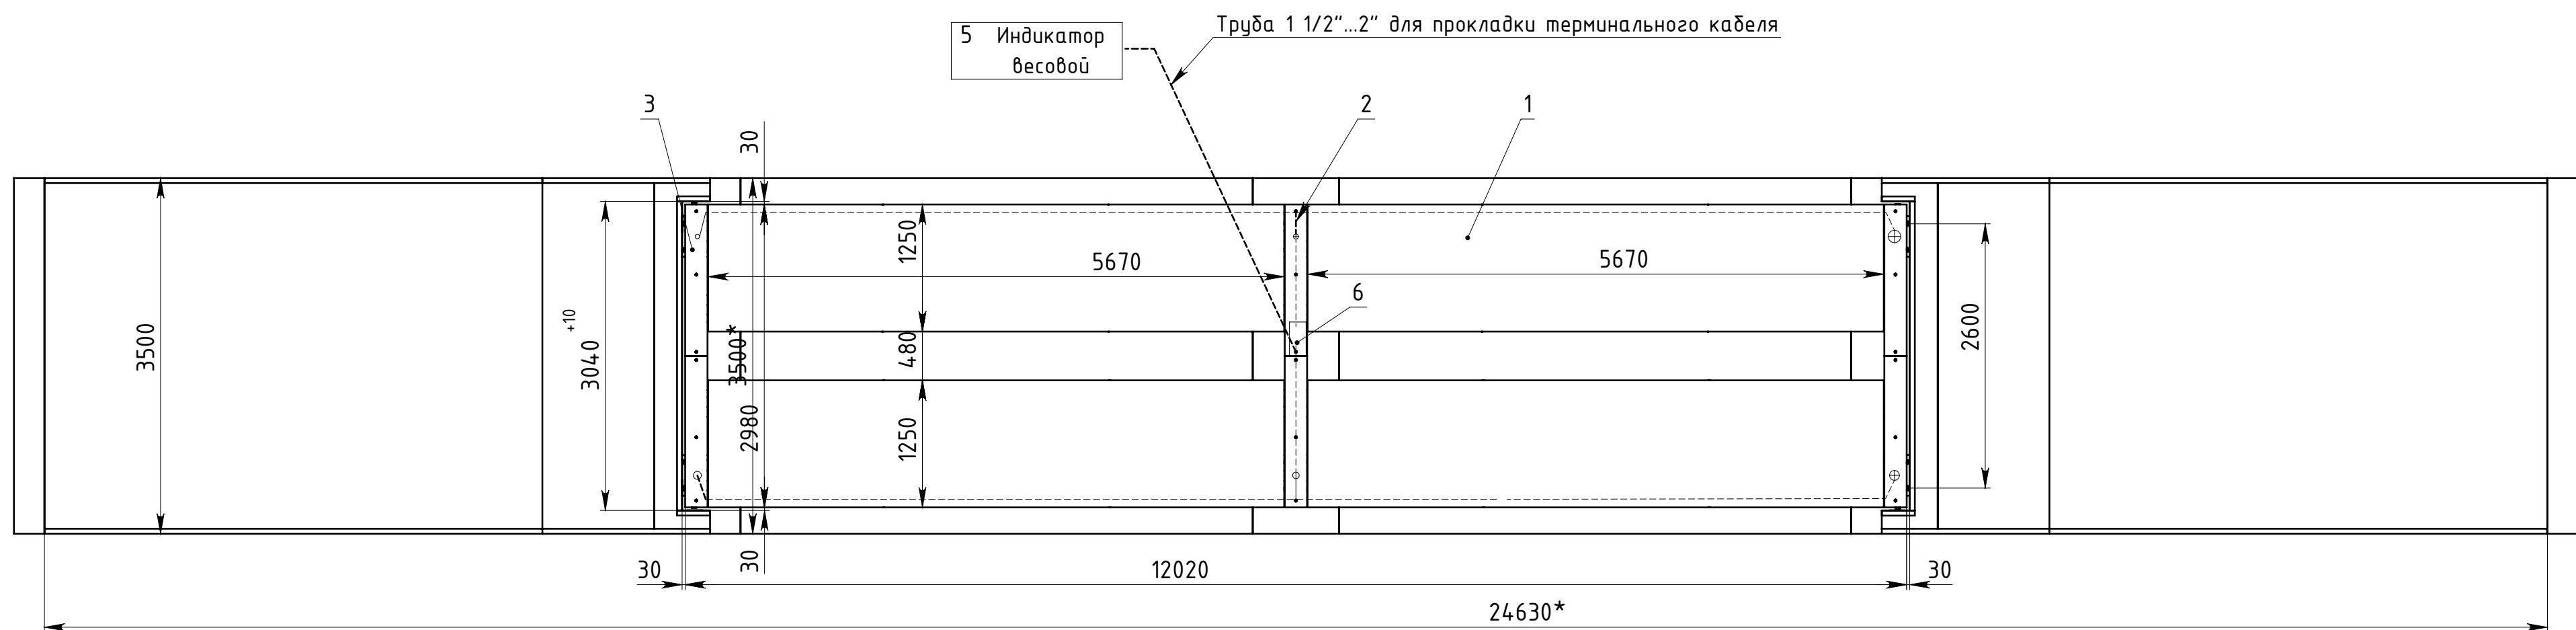


1. Все работы производить в соответствии с настоящей схемой, проектом производства работ и требованиями СП 5.03.01-2020, СН 1.03.01-2019, "Правила по охране труда при выполнении строительных работ".  
2.\*Размеры для справок.  
3.Остальные ТТ по ТУ ВУ 692010812.005-22

|          |      |             |       |            |   |
|----------|------|-------------|-------|------------|---|
|          |      |             |       |            | МЕФБ.01.01.00.00.00-12.СБ   |
|          |      |             |       |            |   |
| Из.      | Лист | №докум.     | Подп. | Дата       | <div> Весы автомобильные<br/> Енисей-60-12<br/> Сборочный чертеж </div> <div> Лит.<div></div> Масса<div>4127 кг</div> Масштаб<div>1:50</div> </div> |
| Разраб.  |      | Ломако      |       | 01.04.2024 |   |
| Пров.    |      | Соболевский |       |            |   |
| Т.контр. |      |             |       |            |   |
| Н.контр. |      |             |       |            |   |
| Утв.     |      | Сергеев     |       |            | <div>Лист<div>5</div></div> <div>Листов<div>6</div></div> <div>ООО "Завод весов"</div>                                                              |

D:\Works SW\Завод весов\Весы автомобильные Енисей\Весы Е-60-18х3-стандартные\монтаж- Енисей-12м надземное исп 24г\Монтажная схема 12 наземное исп

|              |              |              |              |              |          |                 |
|--------------|--------------|--------------|--------------|--------------|----------|-----------------|
| Инв. № подл. | Подп. и дата | Взам. инв. № | Инв. № дубл. | Подп. и дата | Справ. № | Перв. применен. |
|              |              |              |              |              |          |                 |

МЕФБ.01.01.00.00.00.ТЗ

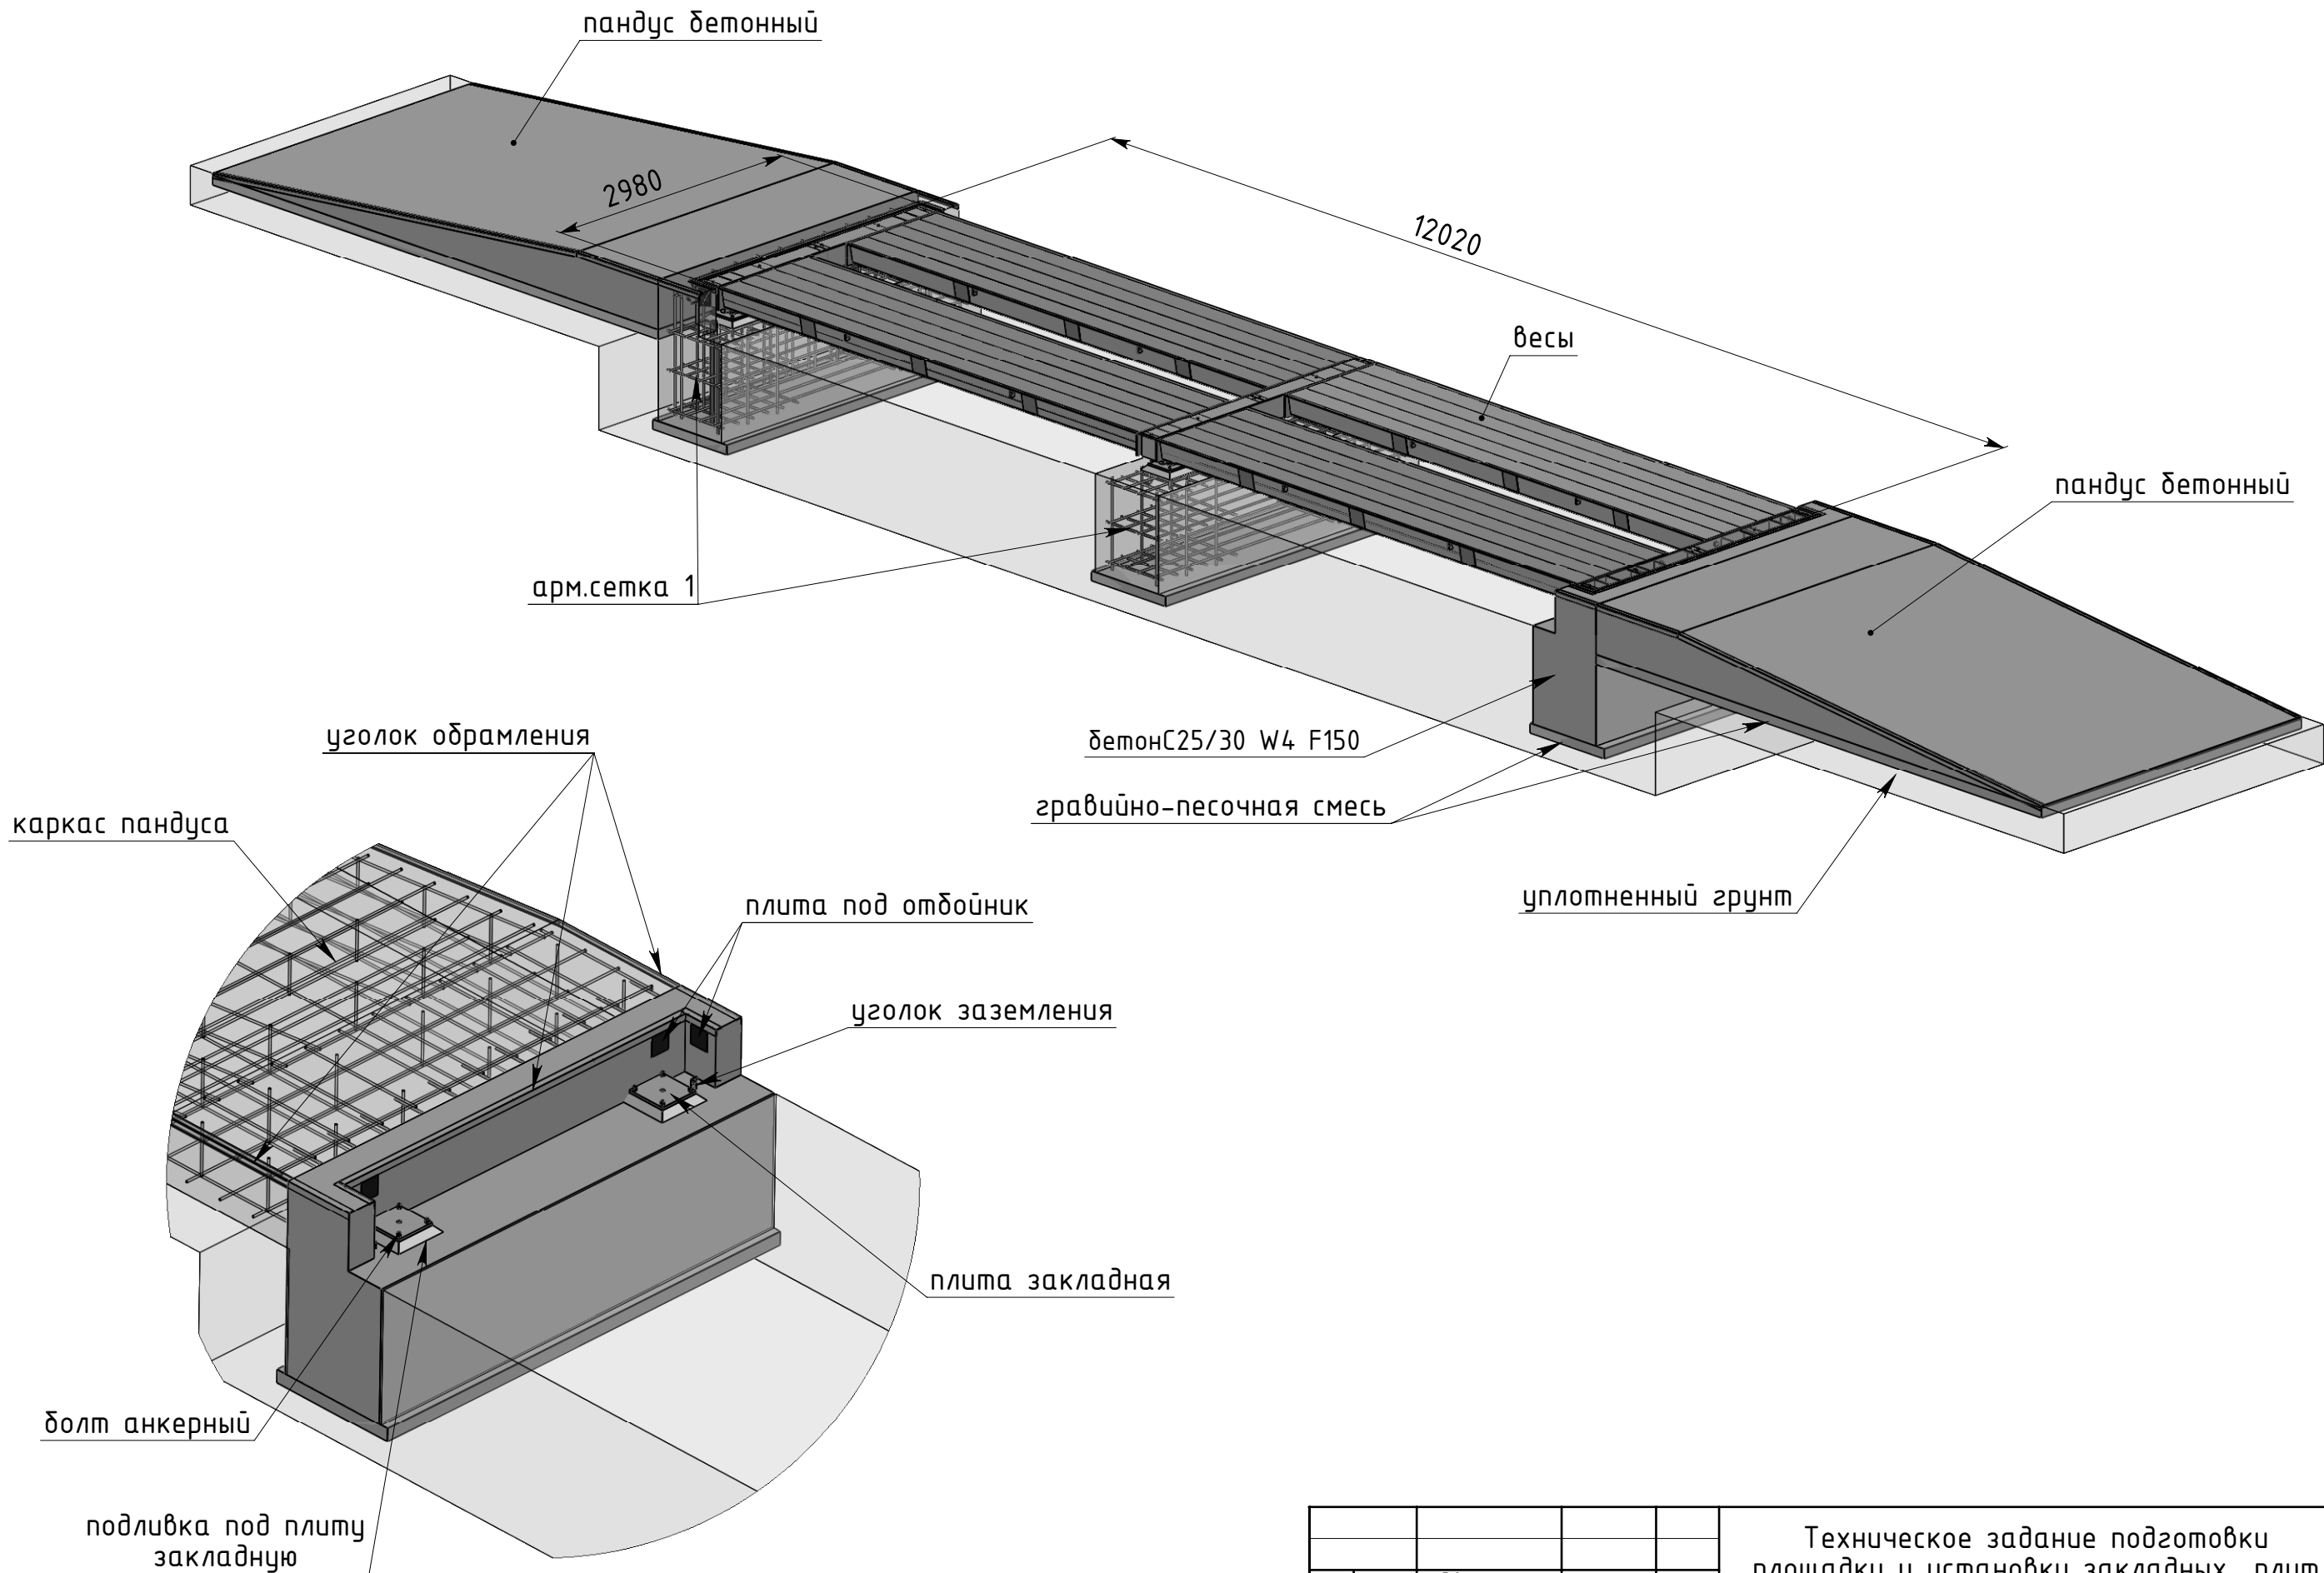

|      |      |         |       |      |                                                                    |      |
|------|------|---------|-------|------|--------------------------------------------------------------------|------|
| Изм. | Лист | №докум. | Подп. | Дата | Техническое задание подготовки площадки и установки закладных плит | Лист |
|      |      |         |       |      |                                                                    | 6    |