



D:\Works SW\Завод весов\Весы автомобильные Енисей\Весы Е-60-16х3-стандартные\Монтаж- Енисей-16м наземное исп. -2024\Монтажная схема 16 наземное исп.

Инд. № подл.	Подп. и дата	Взам. инв. №	Инд. № дубл.	Подп. и дата	Справ. №	Перв. применен.

МЕФБ.01.01.00.00.00-16.ТЗ

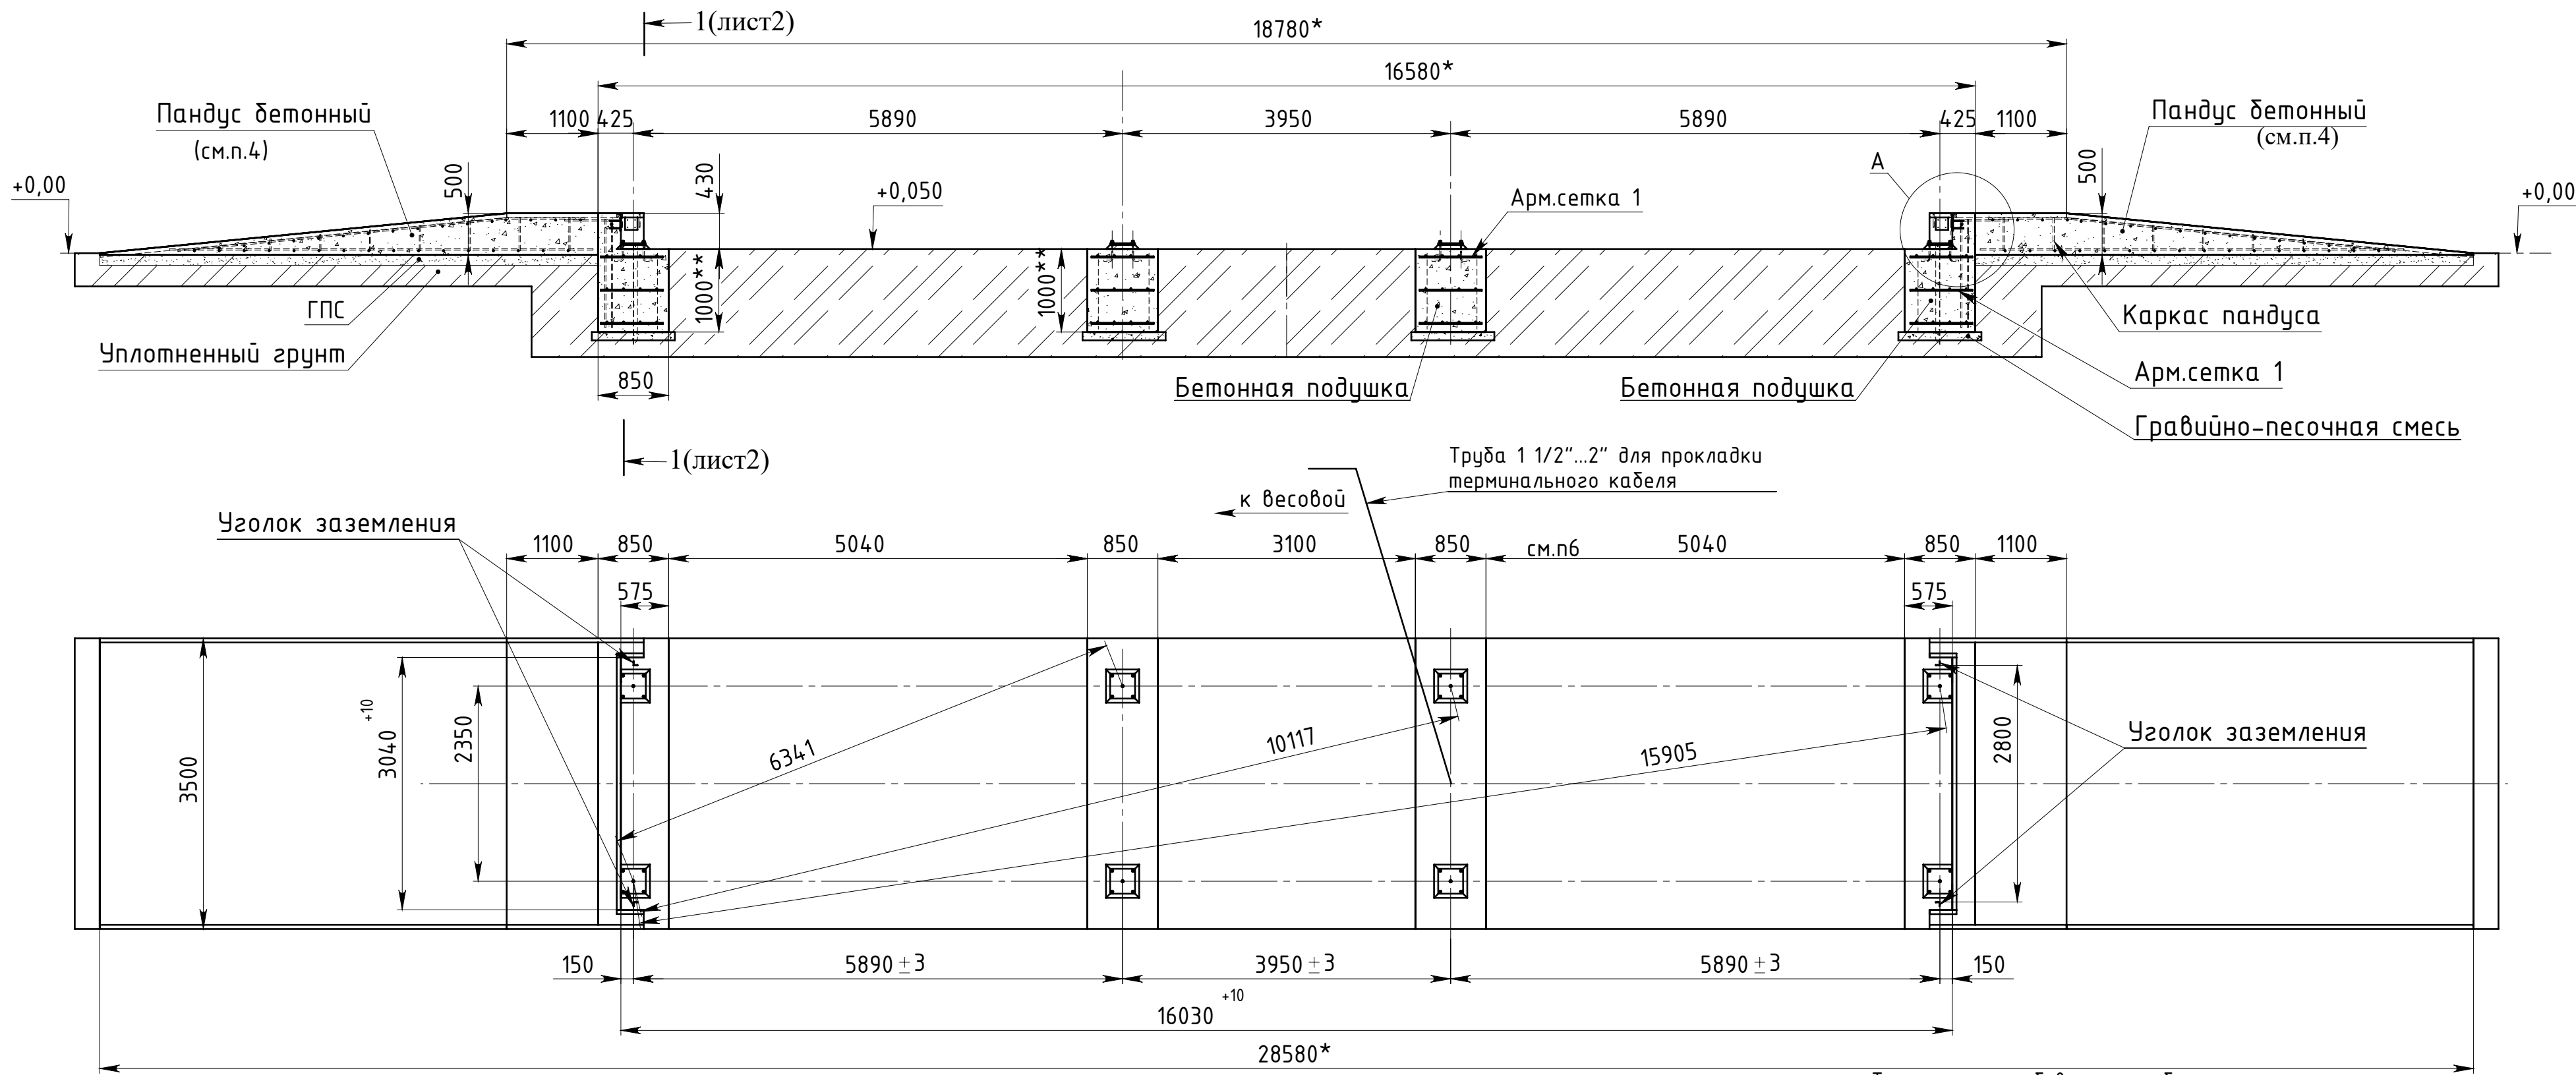

A(1:5)

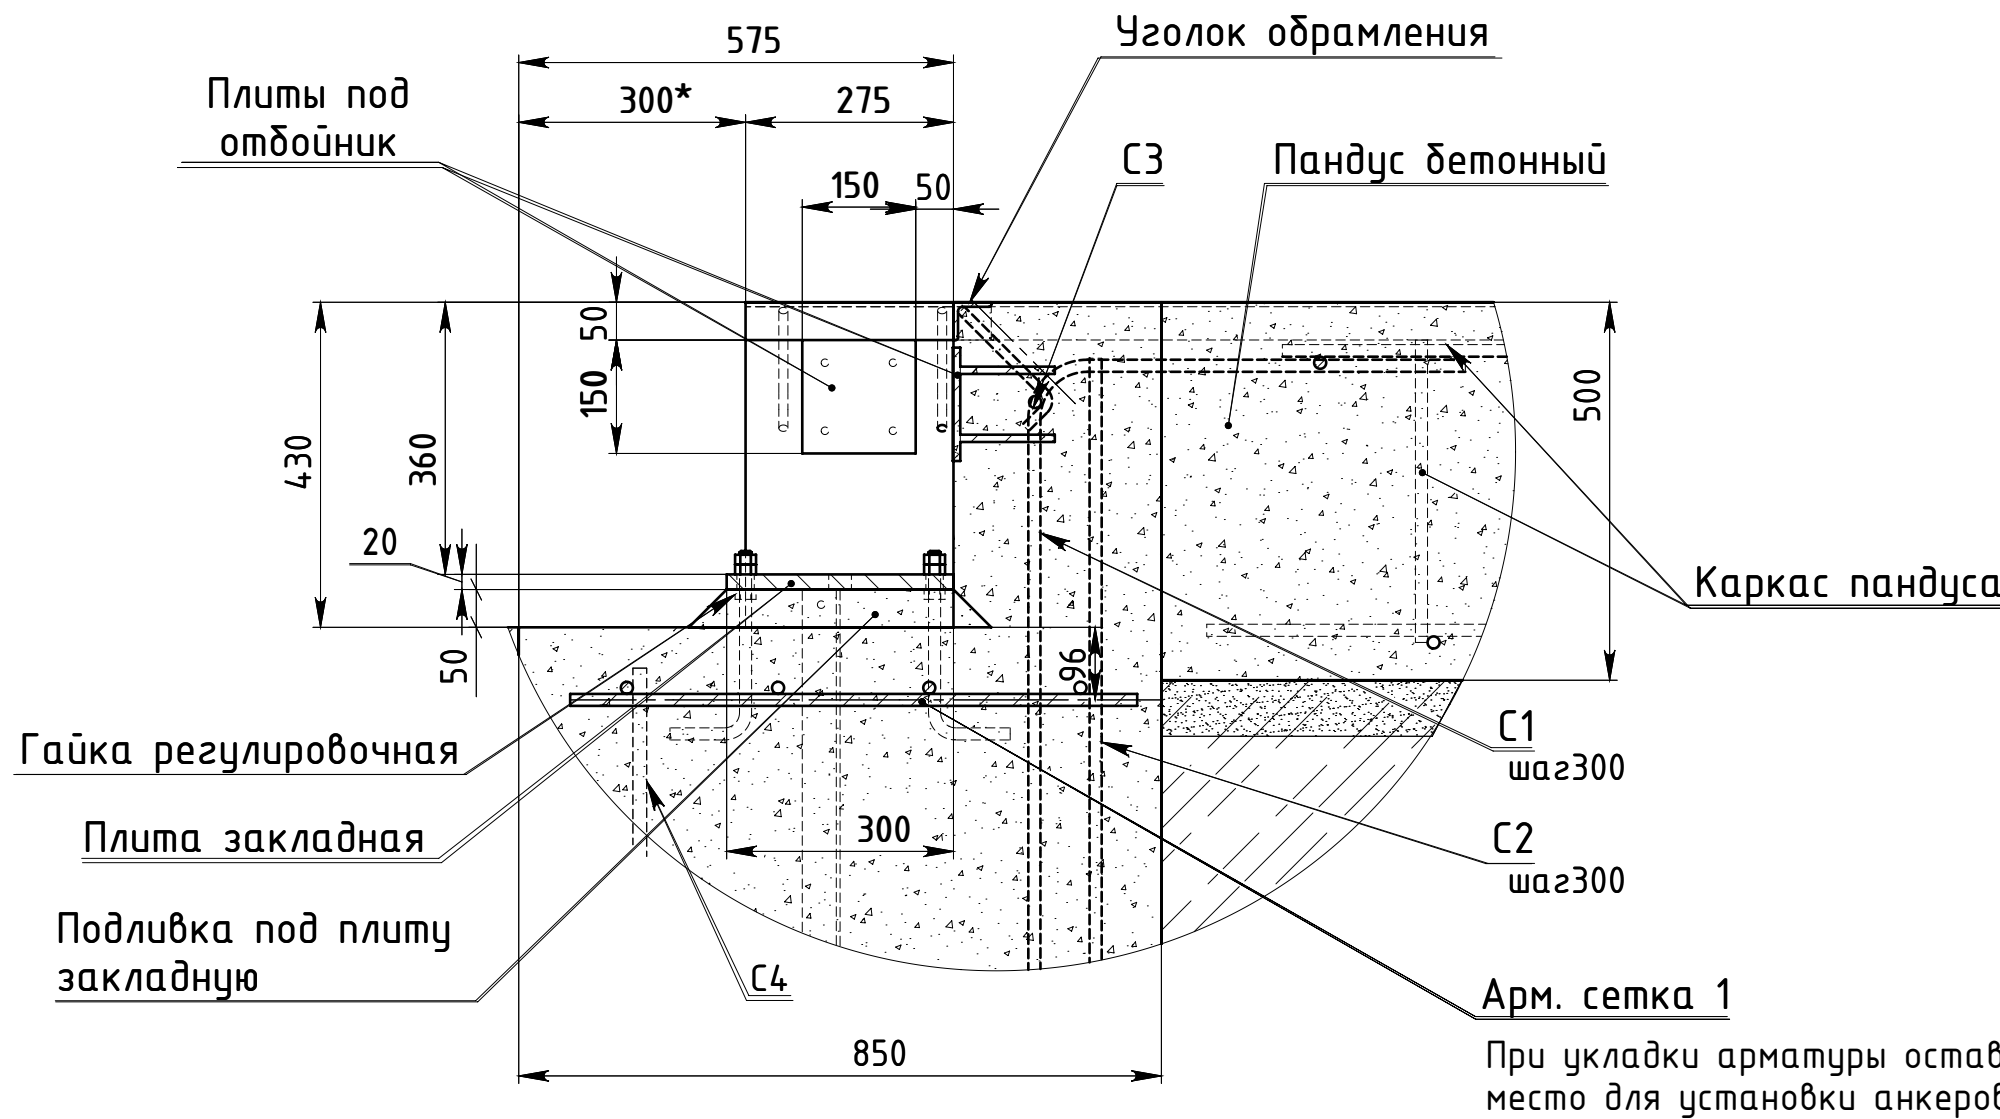


Технические требования к работам.
Все работы производить в соответствии с настоящей схемой, проектом производства работ и требованиями СП 5.03.01-2020, СН 1.03.01-2019, "Правила по охране труда при выполнении строительных работ".
1.Фундамент под весы выполнить из бетон С25/30 W4 F150.
2.Анкеры закладных плит должны иметь $\varnothing 20\text{мм}$ и длину 250мм. Используйте закладные плиты в качестве шаблонов для размещения анкерных болтов. Окончательную подливку закладных плит произвести после нивелировки их с помощью регулировки гаек в один уровень $\pm 1\text{мм}$. Инструмент - нивелир с инварной линейкой.
3.При установке закладных плит контролировать размеры между их центрами. Предельное отклонение $\pm 3\text{мм}$ для линейных размеров, $\pm 5\text{мм}$ для диагональных размеров. Закладные плиты должны лежать в одной плоскости.
4.Длина ската: - с учетом местных условий,
- угол наклона по СН 3.02.05-2020 не более 10%.
5.**Глубина залегания бетонной опоры должна находиться ниже границы промерзания грунта.
6.От весовой к весам подвести на уровне не более "300мм" канал диаметром не менее 100мм (из трубы с закладкой внутрь проволоки для протяжки кабеля), не прокладывать трубу непосредственно под местами расположения анкерных болтов.
7.Заказчик обеспечивает:
-земляные и опалубные работы;
-арматуру (анкера, плиты закладные, плиты под отбойники, уголок обрамления, уголок заземления, сетку арматурную)
-бетон и опалубку.
8.При въезде на весы покрытие должно быть ровным и гладким.
9.*Размеры для справоч.

МЕФБ.01.01.00.00.00-16.ТЗ						Техническое задание подготовки площадки и установки закладных плит			Весы автомобильные 16м		
Изд.	Лист	№ докум.	Подп.	Дата	Разраб.	Ломачко	01.04.2024	Лит.	Масса	Масштаб	1:60
Пров.	Соболевский				Т.контр.			Лист	Листов	6	
Н.контр.					Утв.	Сергеев		000"Завод весов"			


Инв. № подл.	Подп. и дата	Взам. инв. №	Инв. № дубл.	Подп. и дата	Справ. №	Перв. применен.

МЕФБ.01.01.00.00.00-16.ТЗ


Уголок заземления-4шт.

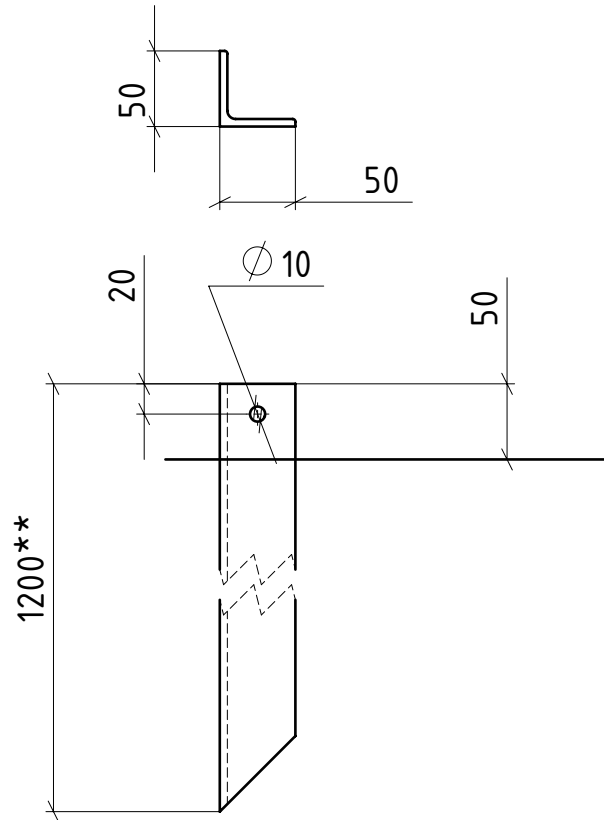


Болт анкерный -32шт.

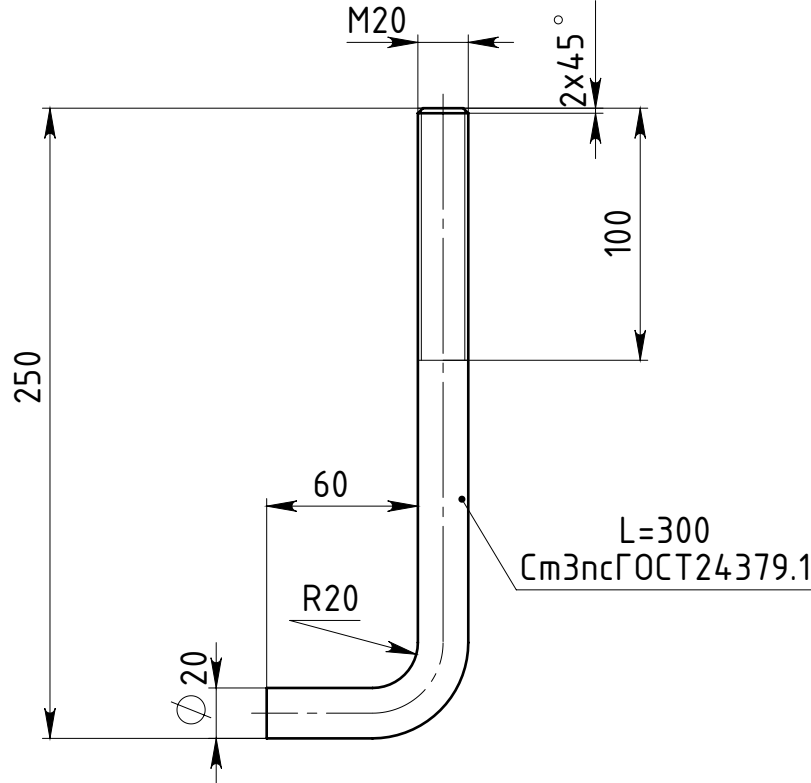


Плита закладная-8шт.

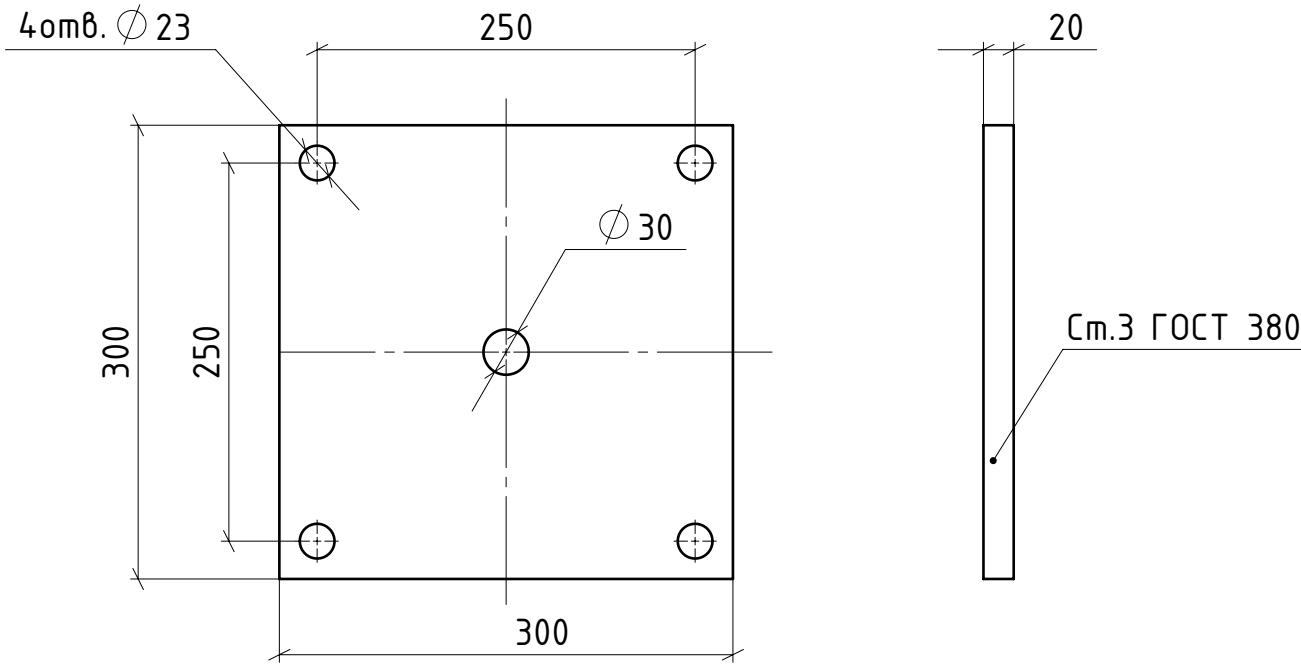

Плита под отбойник -8шт.

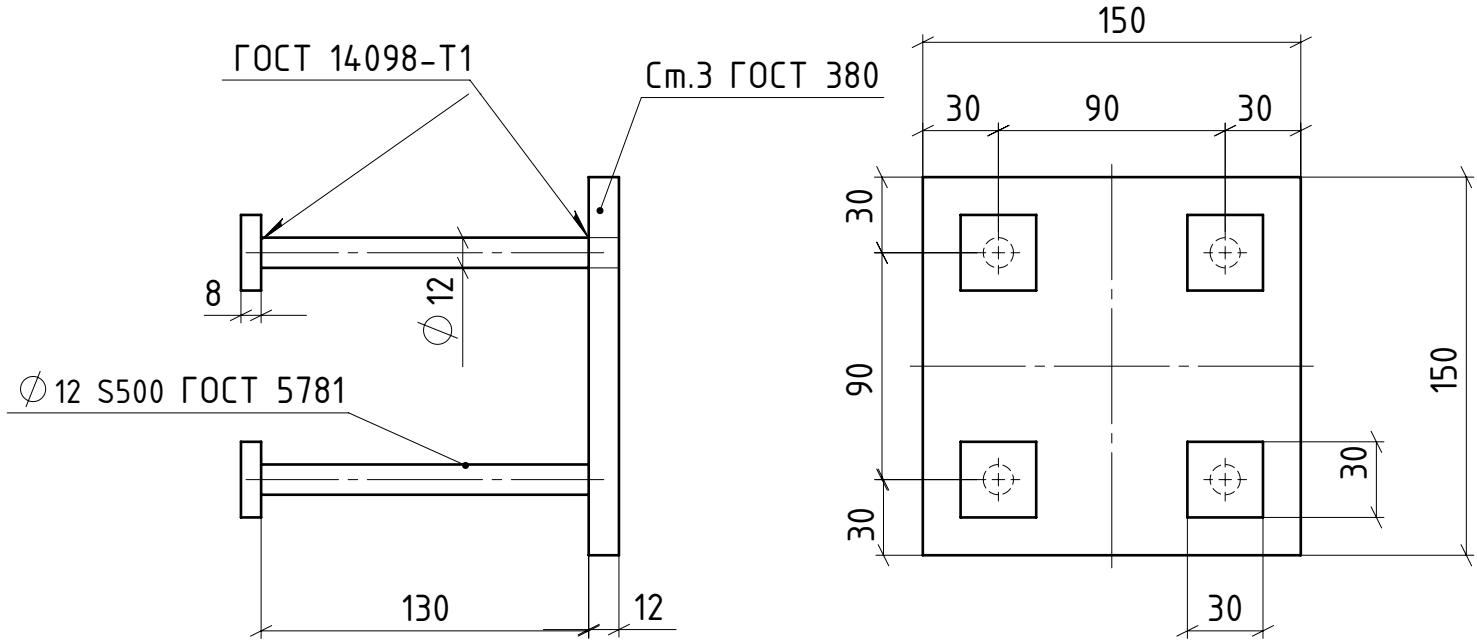


Уголок обрамления пандуса-2шт.

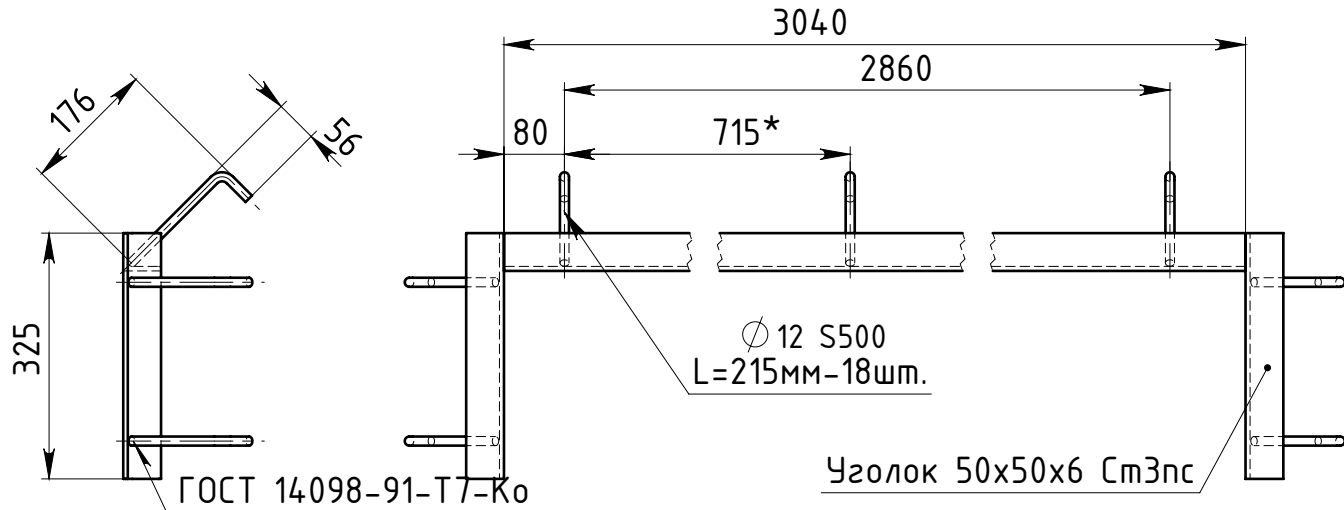

Уголок 50x50x6 см3пс



L=3040мм-2шт
L=325мм-4шт

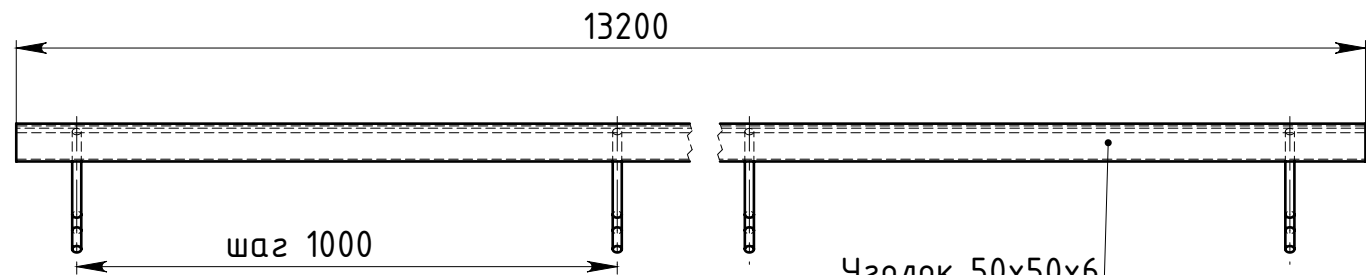


Уголок 50x50x6
L=13200мм-2шт

- Н16, h16, +-IT16/2.
- *Размер для справок.
- Покрывтие: грунт ГФ 021 ГОСТ 25129-82

Изд.	Лист	№докум.	Подп.	Дата	Детали монтажа	Лист 3
------	------	---------	-------	------	----------------	-----------

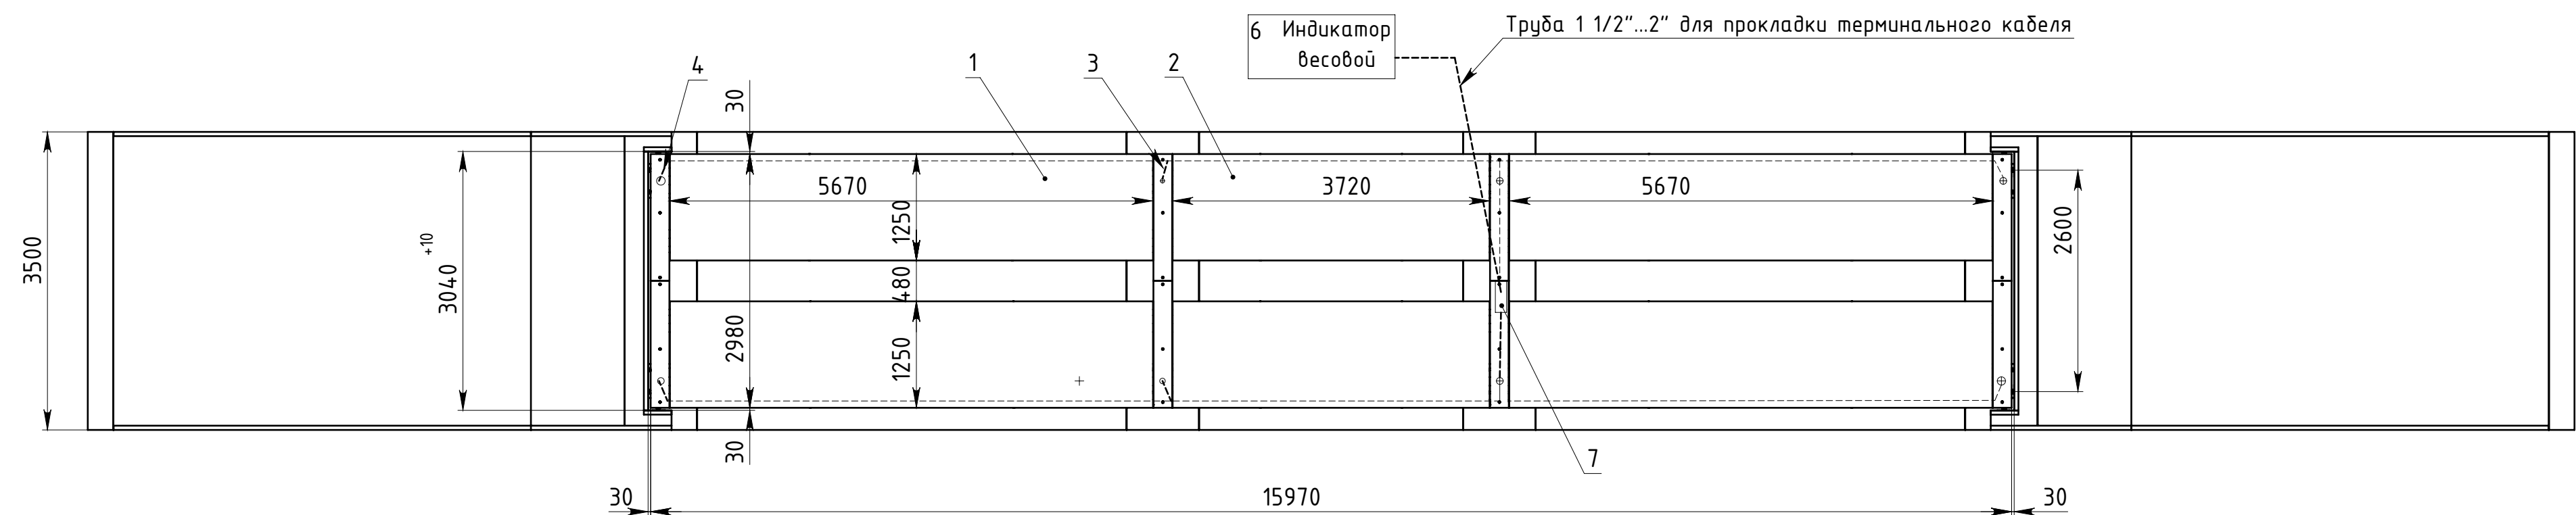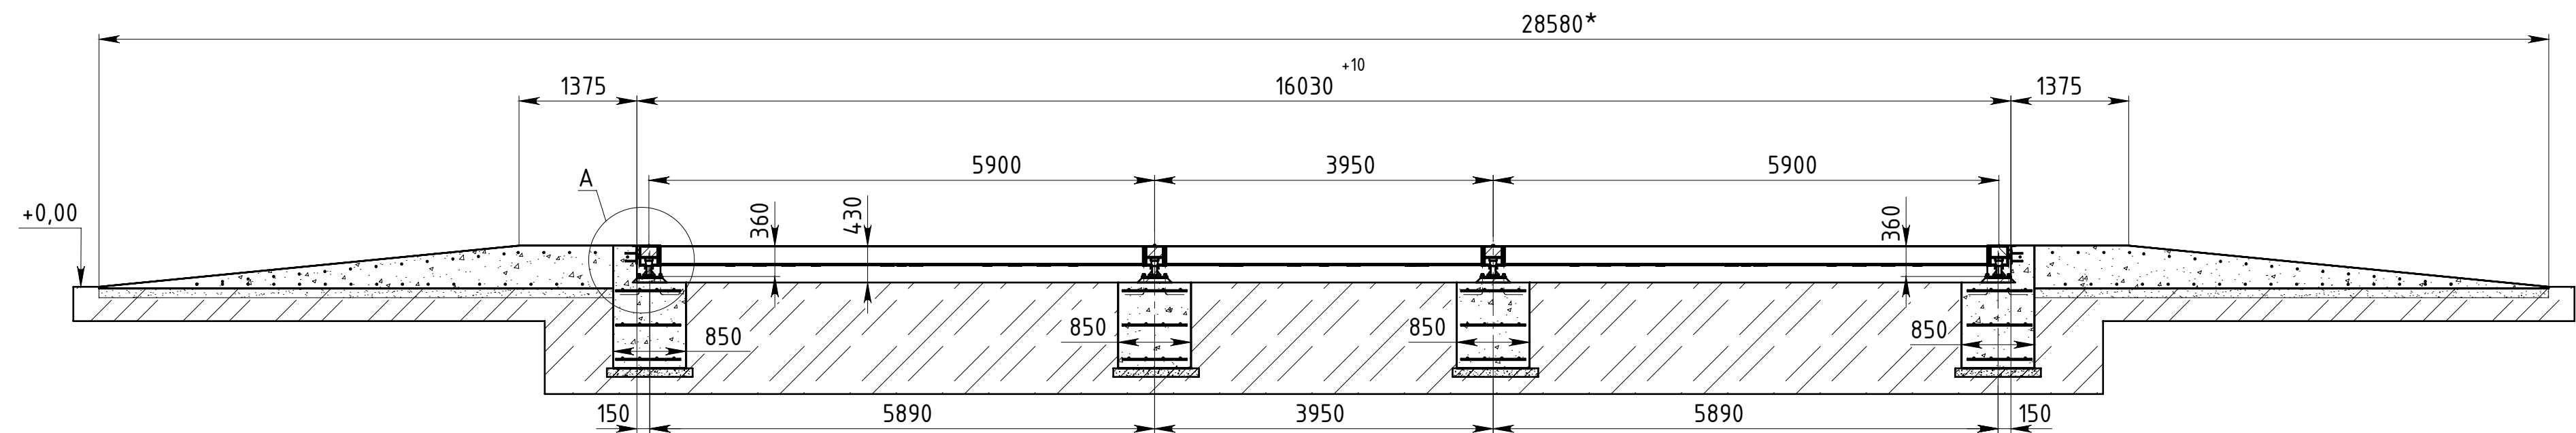

A(1:10)

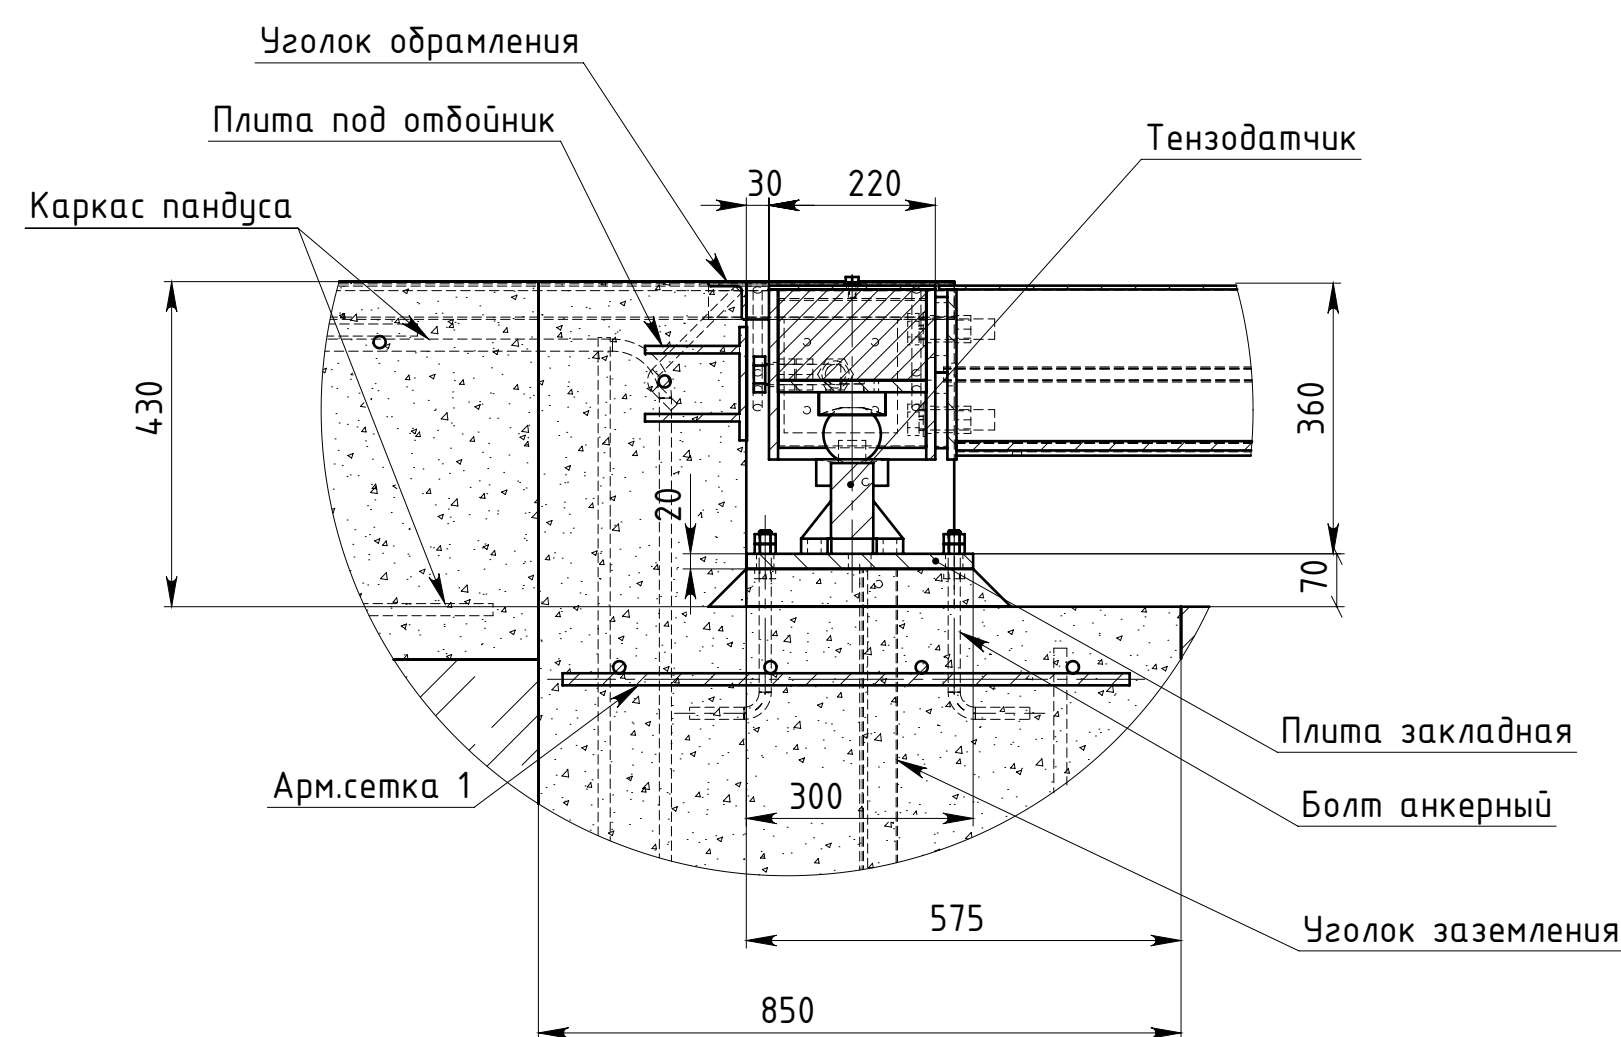

Поз.	Наименование	К-во
1	Платформа ПГ-6-5,67х1,25	4
2	Платформа ПГ-6-3,72х1,25	2
3	Балка промежуточная Бпр-6	2
4	Балка крайняя Бкр-6	2
5	Тензодатчик	8
6	Индикатор весовой ХК3118Т1	1
7	Суммирующая коробка J-Box 8	1
8	Кабель	30м*


1.*Размеры для справок.
2.Остальные ТТ по ТУ ВУ 692010812.005-22

					МЕФБ.01.01.00.00.00-16.СБ					
					Весы автомобильные Енисей-60-16	Лист		Масса	Масштаб	
Из.	Лист	№ докум.	Подп.	Дата				5546 кг	1:50	
Разраб.	Ломачко			01.04.2024						
Пров.	Соболевский									
Т.контр.						Лист	Листов		6	
Н.контр.						ООО "Завод Весов"				
Учтв.	Сергеев									

D:\Works SW\Завод весов\Весы автомобильные Енисей\Весы Е-60-18х3-стандартные\монтаж- Енисей-16м надземное исп -2024\Монтажная схема 16 наземное исп

Инв. № подл.	Подп. и дата	Взам. инв. №	Инв. № дубл.	Подп. и дата	Справ. №	Перв. применен.

МЕФБ.01.01.00.00.00-16.ТЗ

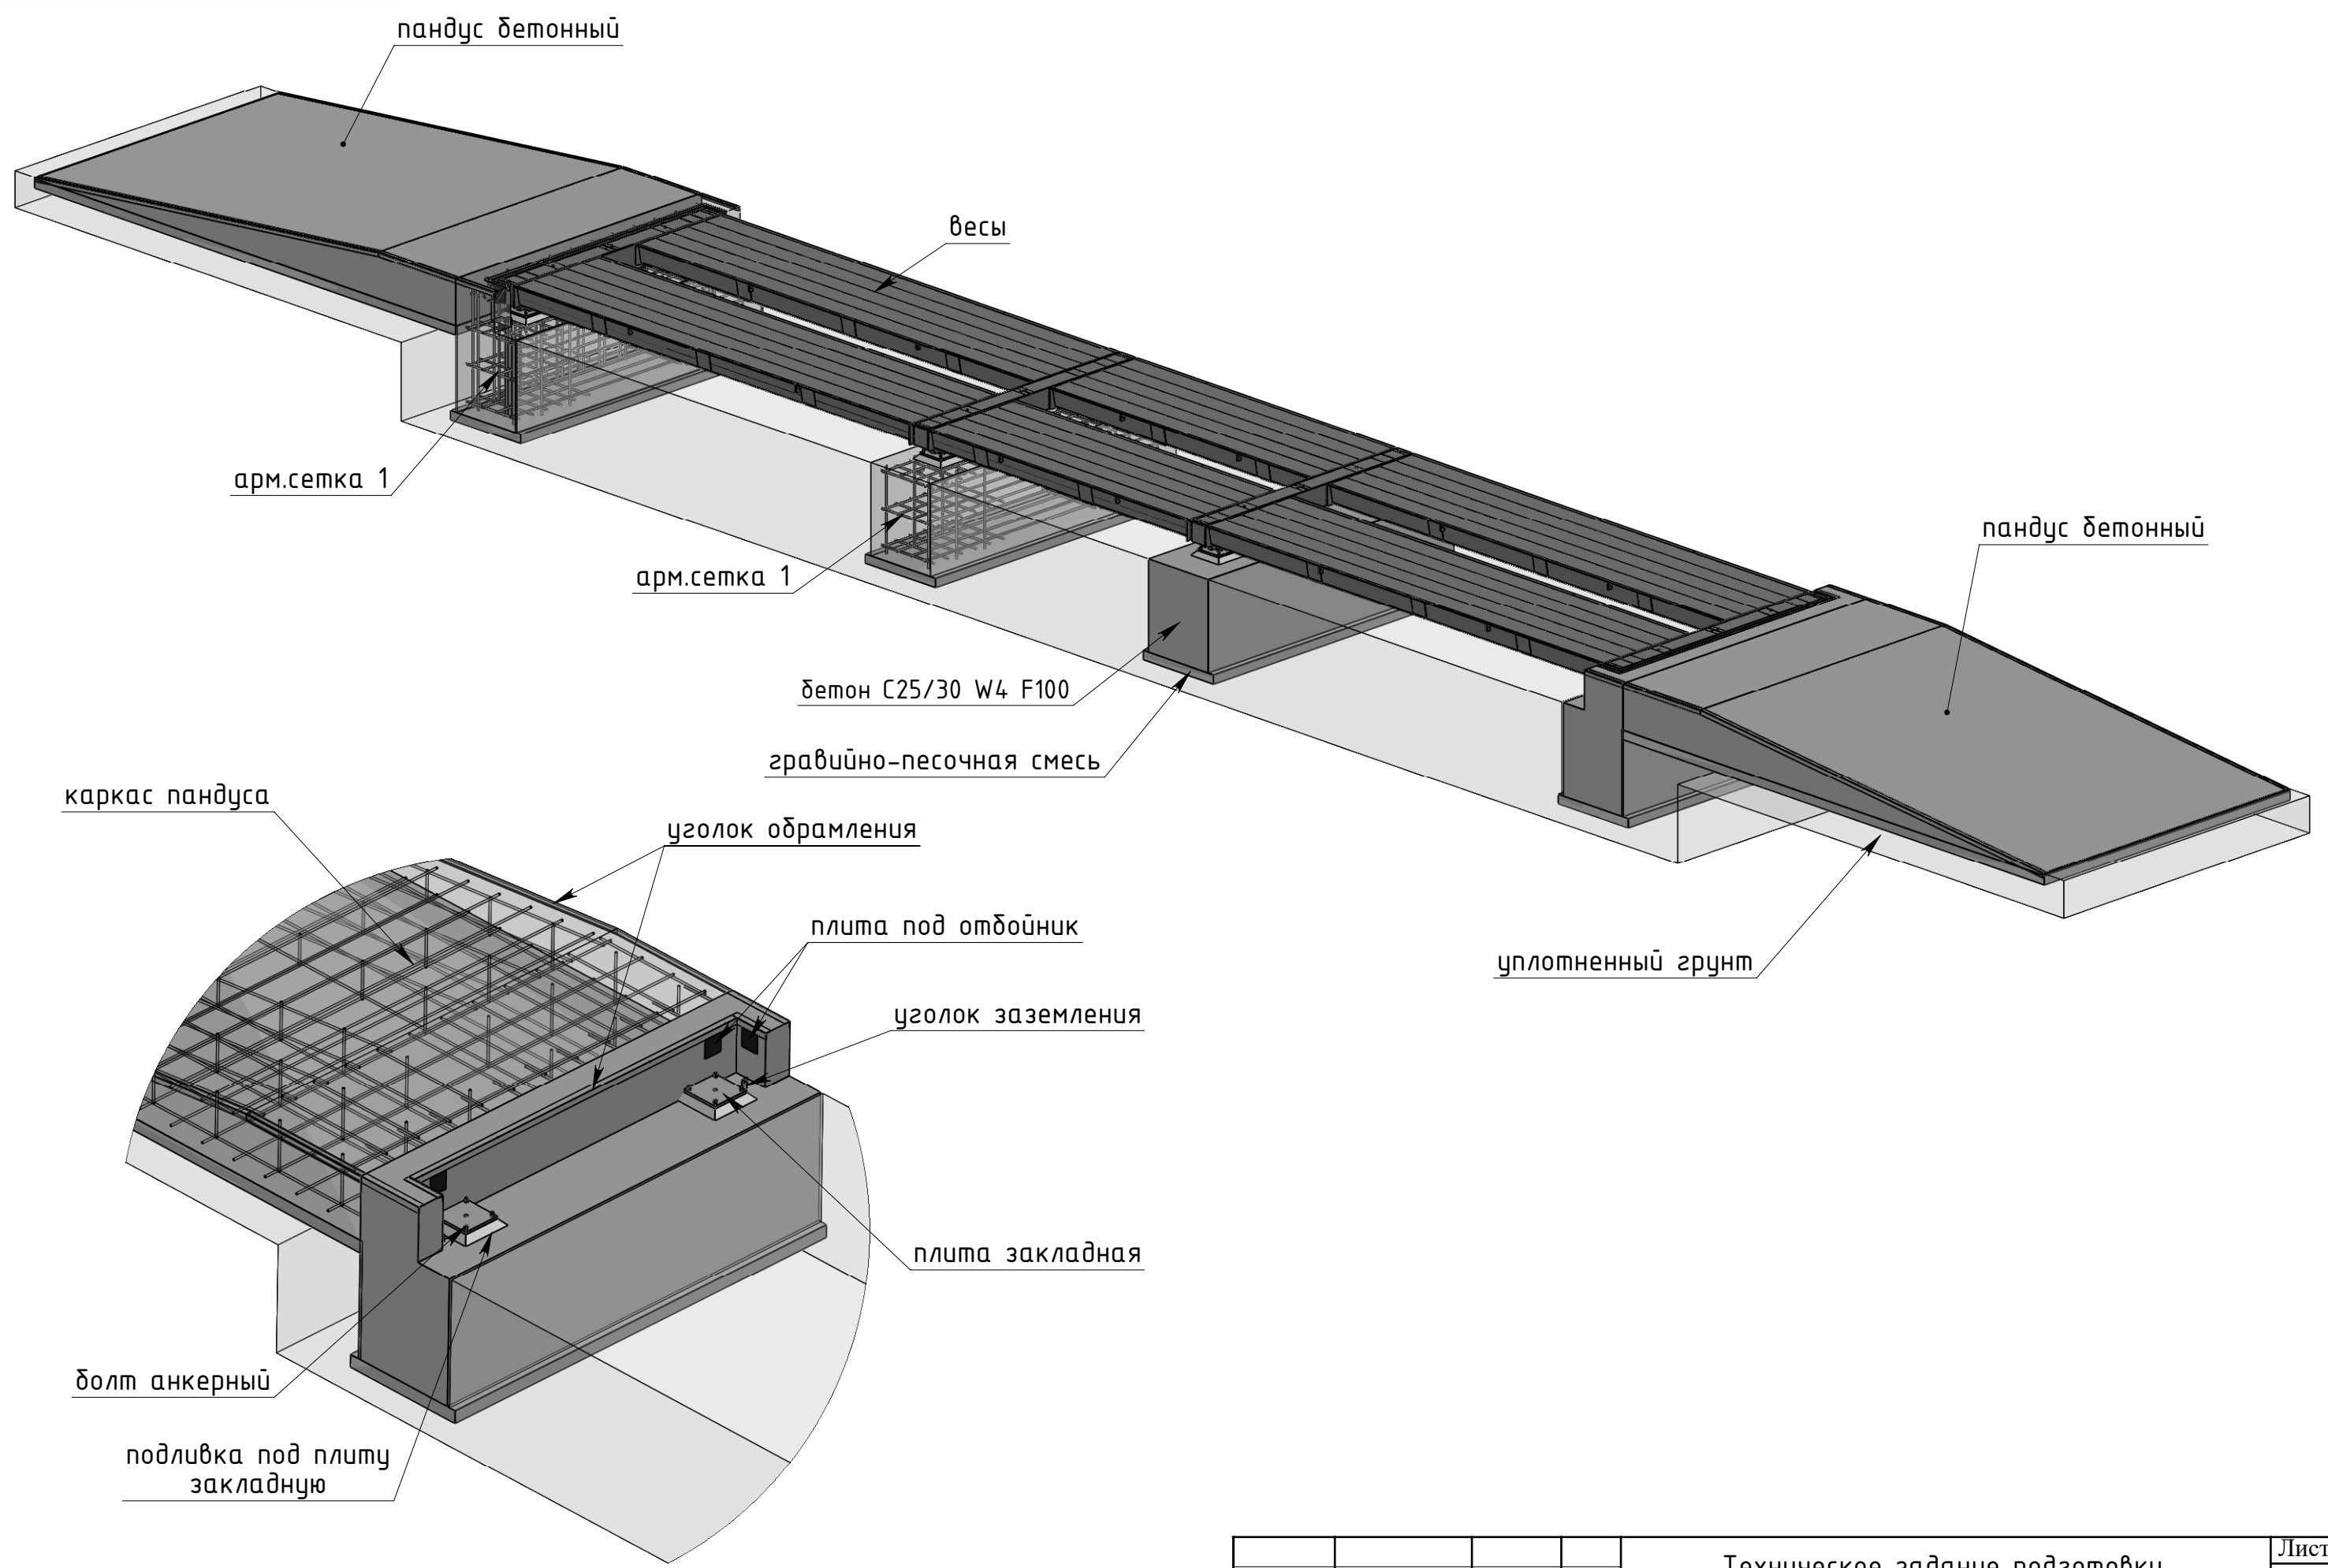

Изд.	Лист	№докум.	Подп.	Дата	Техническое задание подготовки площадки и установки закладных плит	Лист
						6