


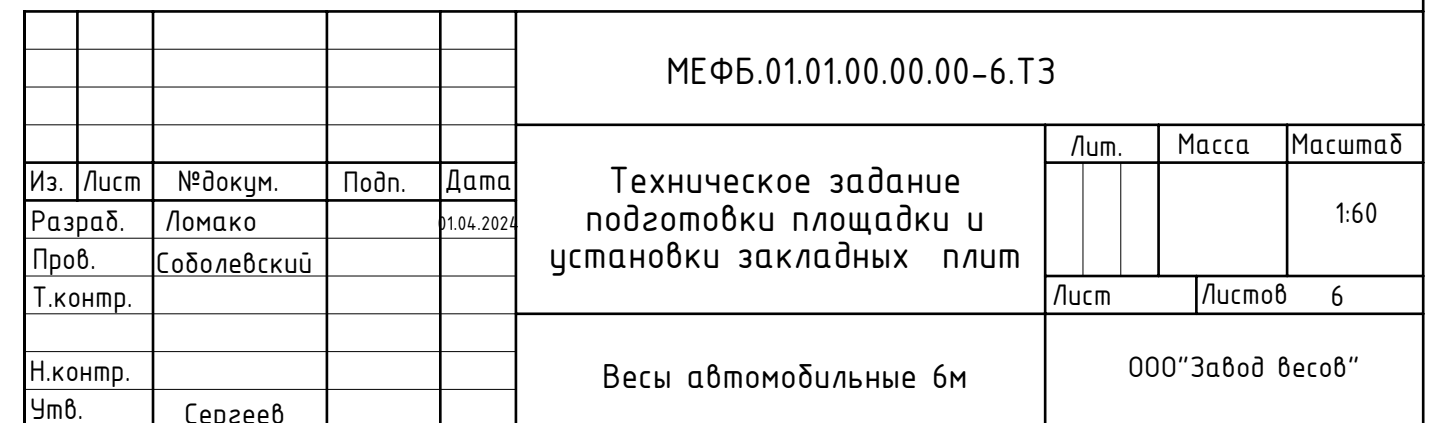


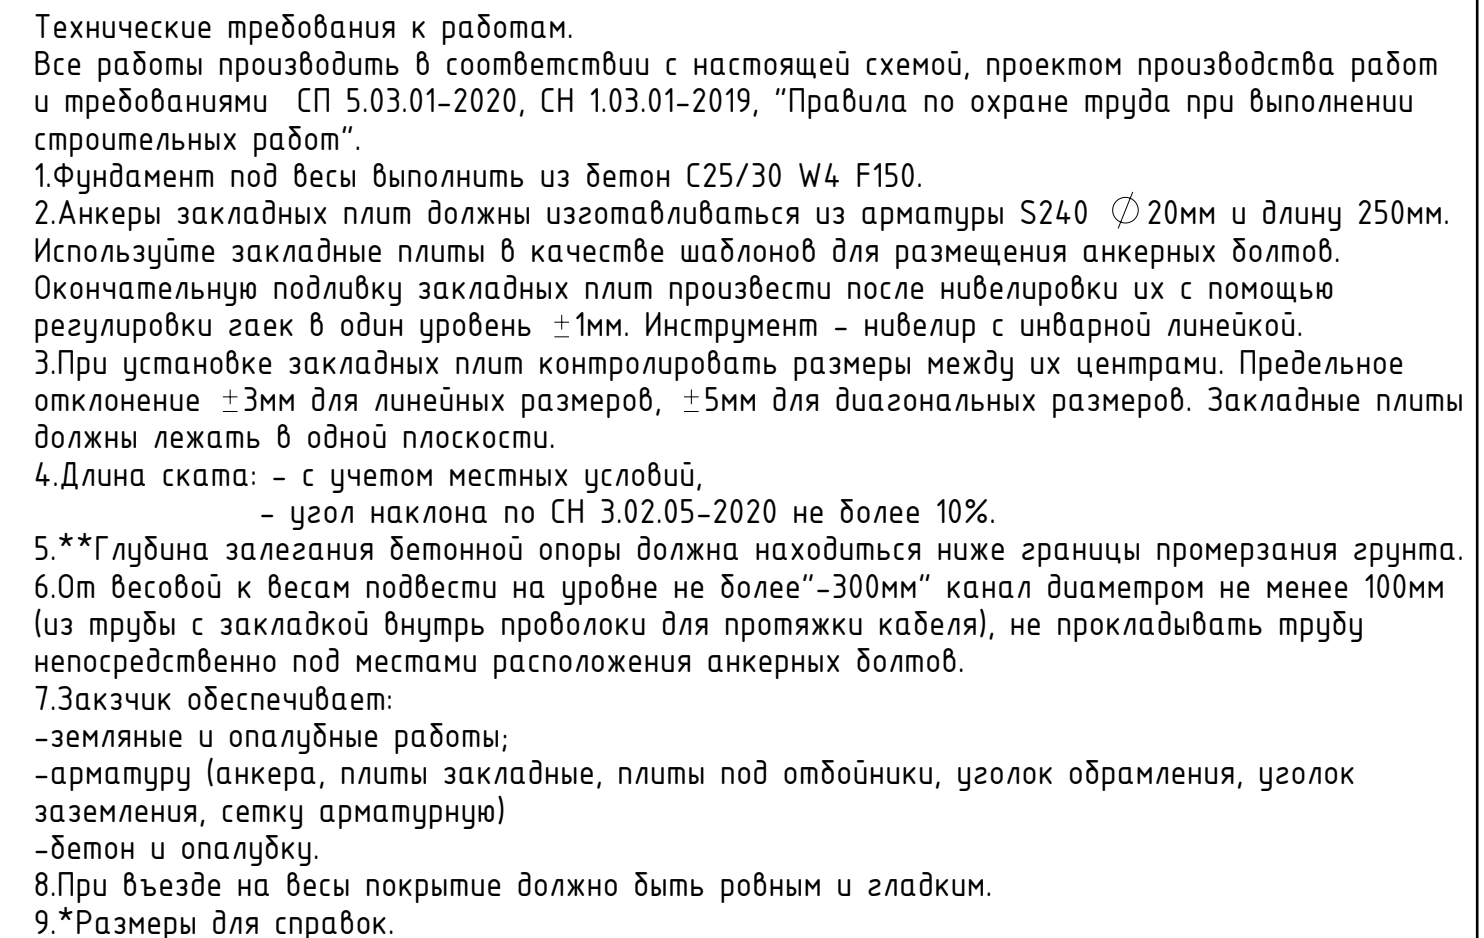


1-1(луст1)

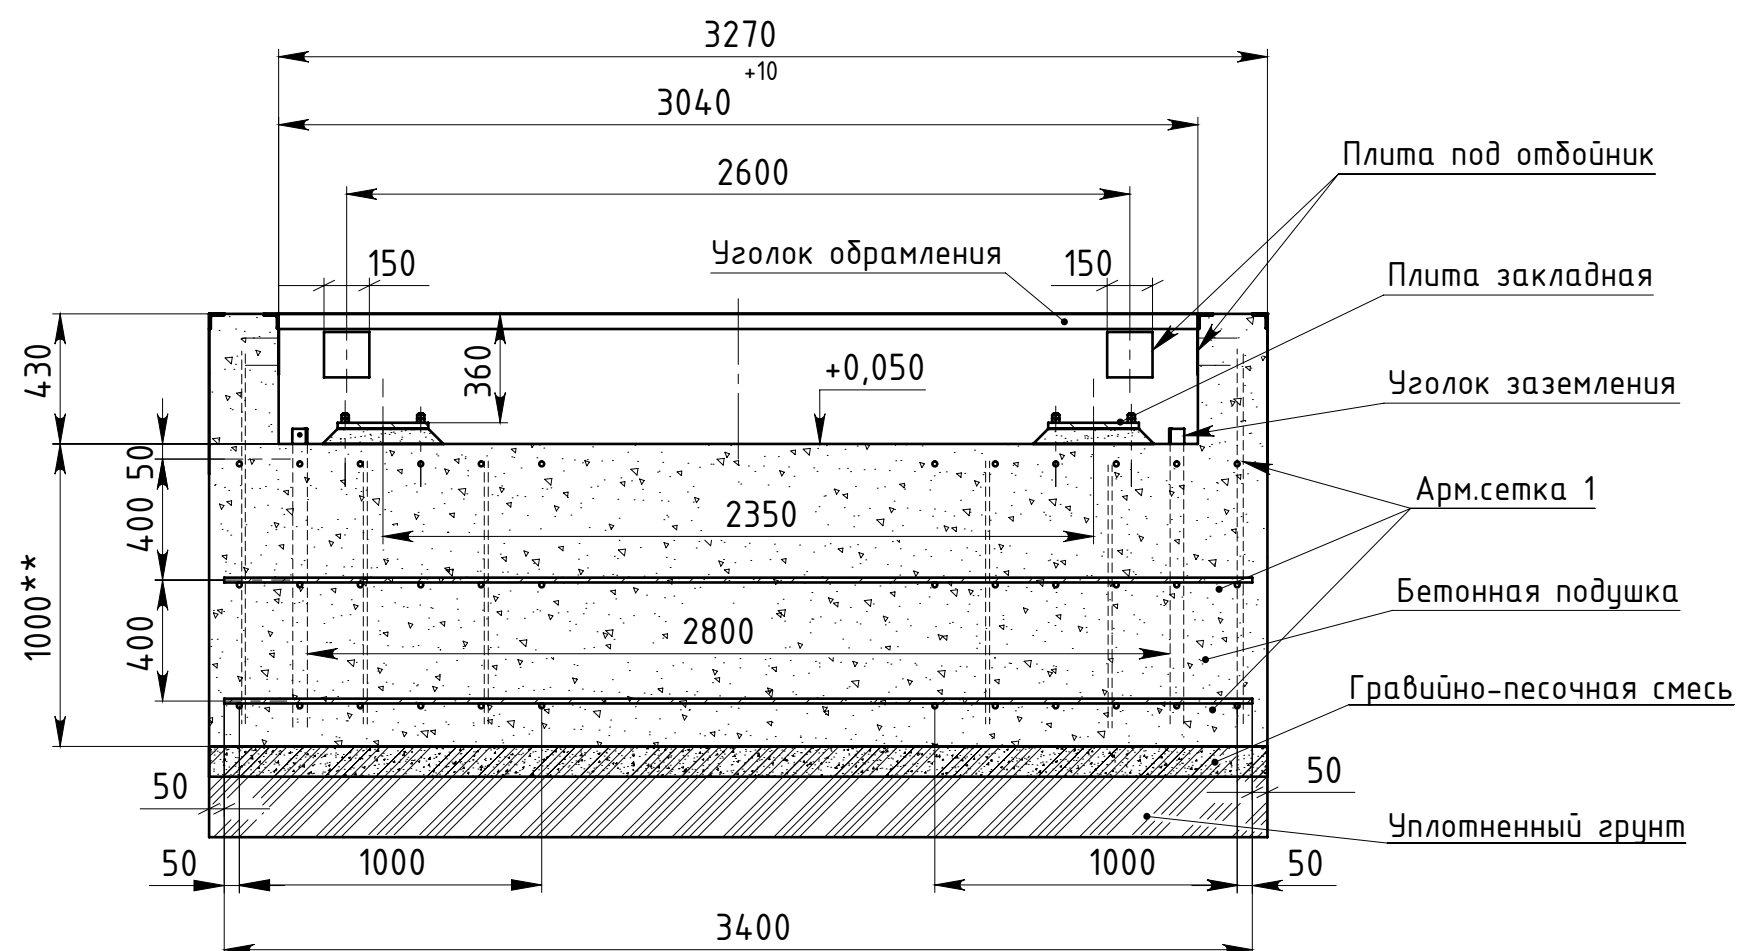

Арм.сетка 1

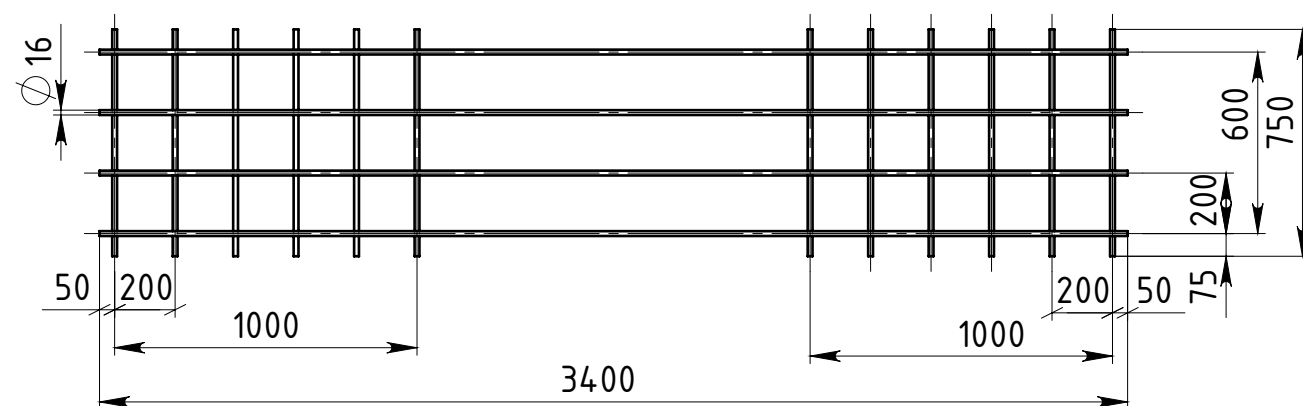

1. Армирующие сетки выполнить из арматуры $\varnothing 16$ S500, между собой соединить в шахматном порядке.
2. Уголки заземления сварить с арматурной сеткой. Заземление должно соответствовать ТПК339-2011.

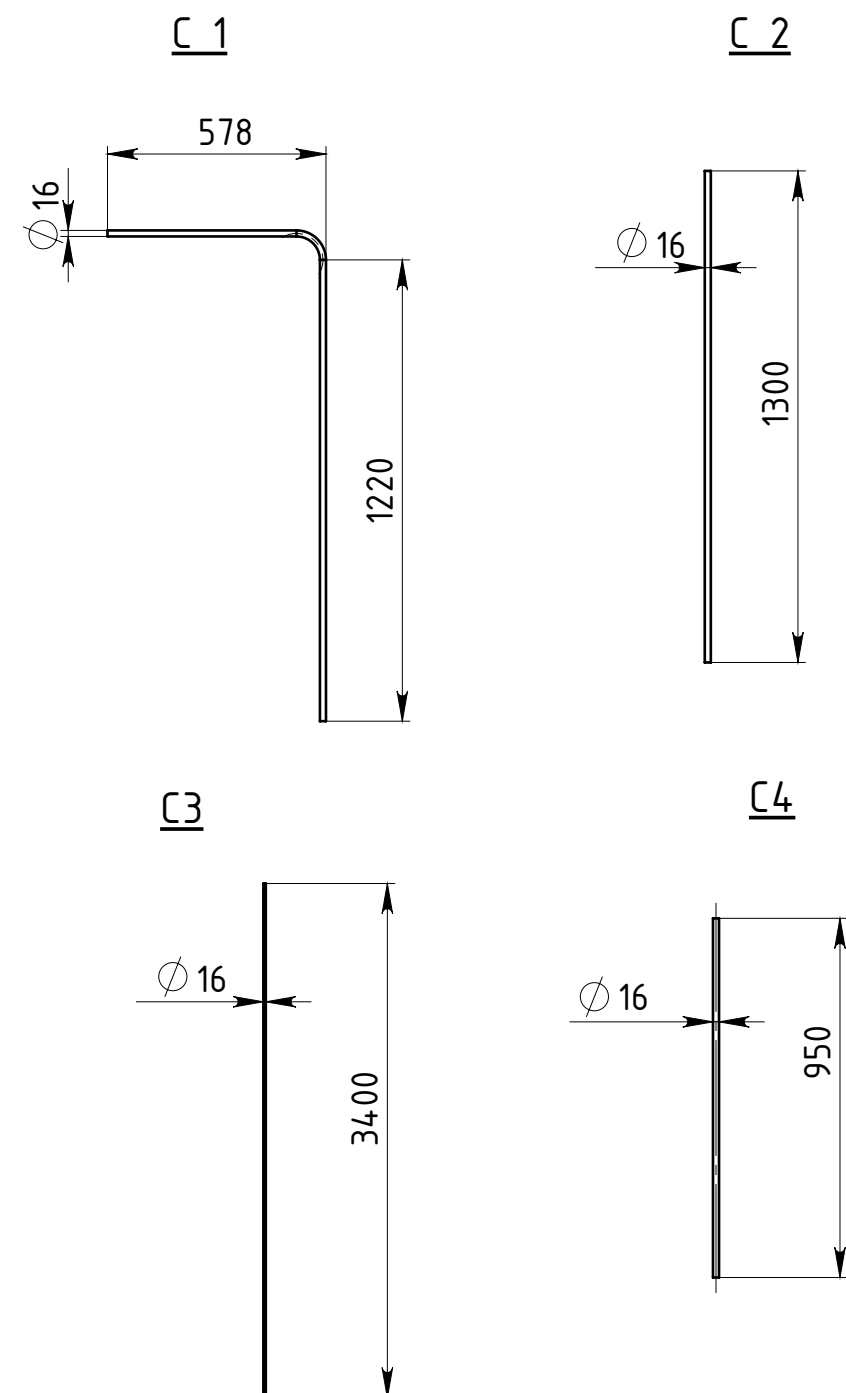


Поз.	Наименование	К-во	Вес детали, кг	Вес общий, кг
1	Арм.сетка 1 $\varnothing$ 16 S500	6	35.9	215.4
2	С1 $\varnothing$ 16 S500 L=1830мм	24	2.9	69.6
3	С2 $\varnothing$ 16 S500 L=1300мм	24	2.1	50.4
4	С3 $\varnothing$ 16 S500 L=3400мм	2	5.4	10.8
5	С4 $\varnothing$ 16 S500 L=950мм	12	1,5	18
6	Бетон			20м3

					Техническое задание подготовки площадки и установки закладных плит	Лист
Из.	Лист	№докум.	Подп.	Дата		2


D:\Works SW\Завод весов\Весы автомобилейные Енисей\Весы Е-60-18х3-стандартные\монтаж- Енисей-6м наземное испл 24г\Монтажная схема 6 наземное испл

Инв. № подл.	Подп. и дата	Взам. инв. №	Инв. № дубл.	Подп. и дата	Справ. №	Перв. применен.

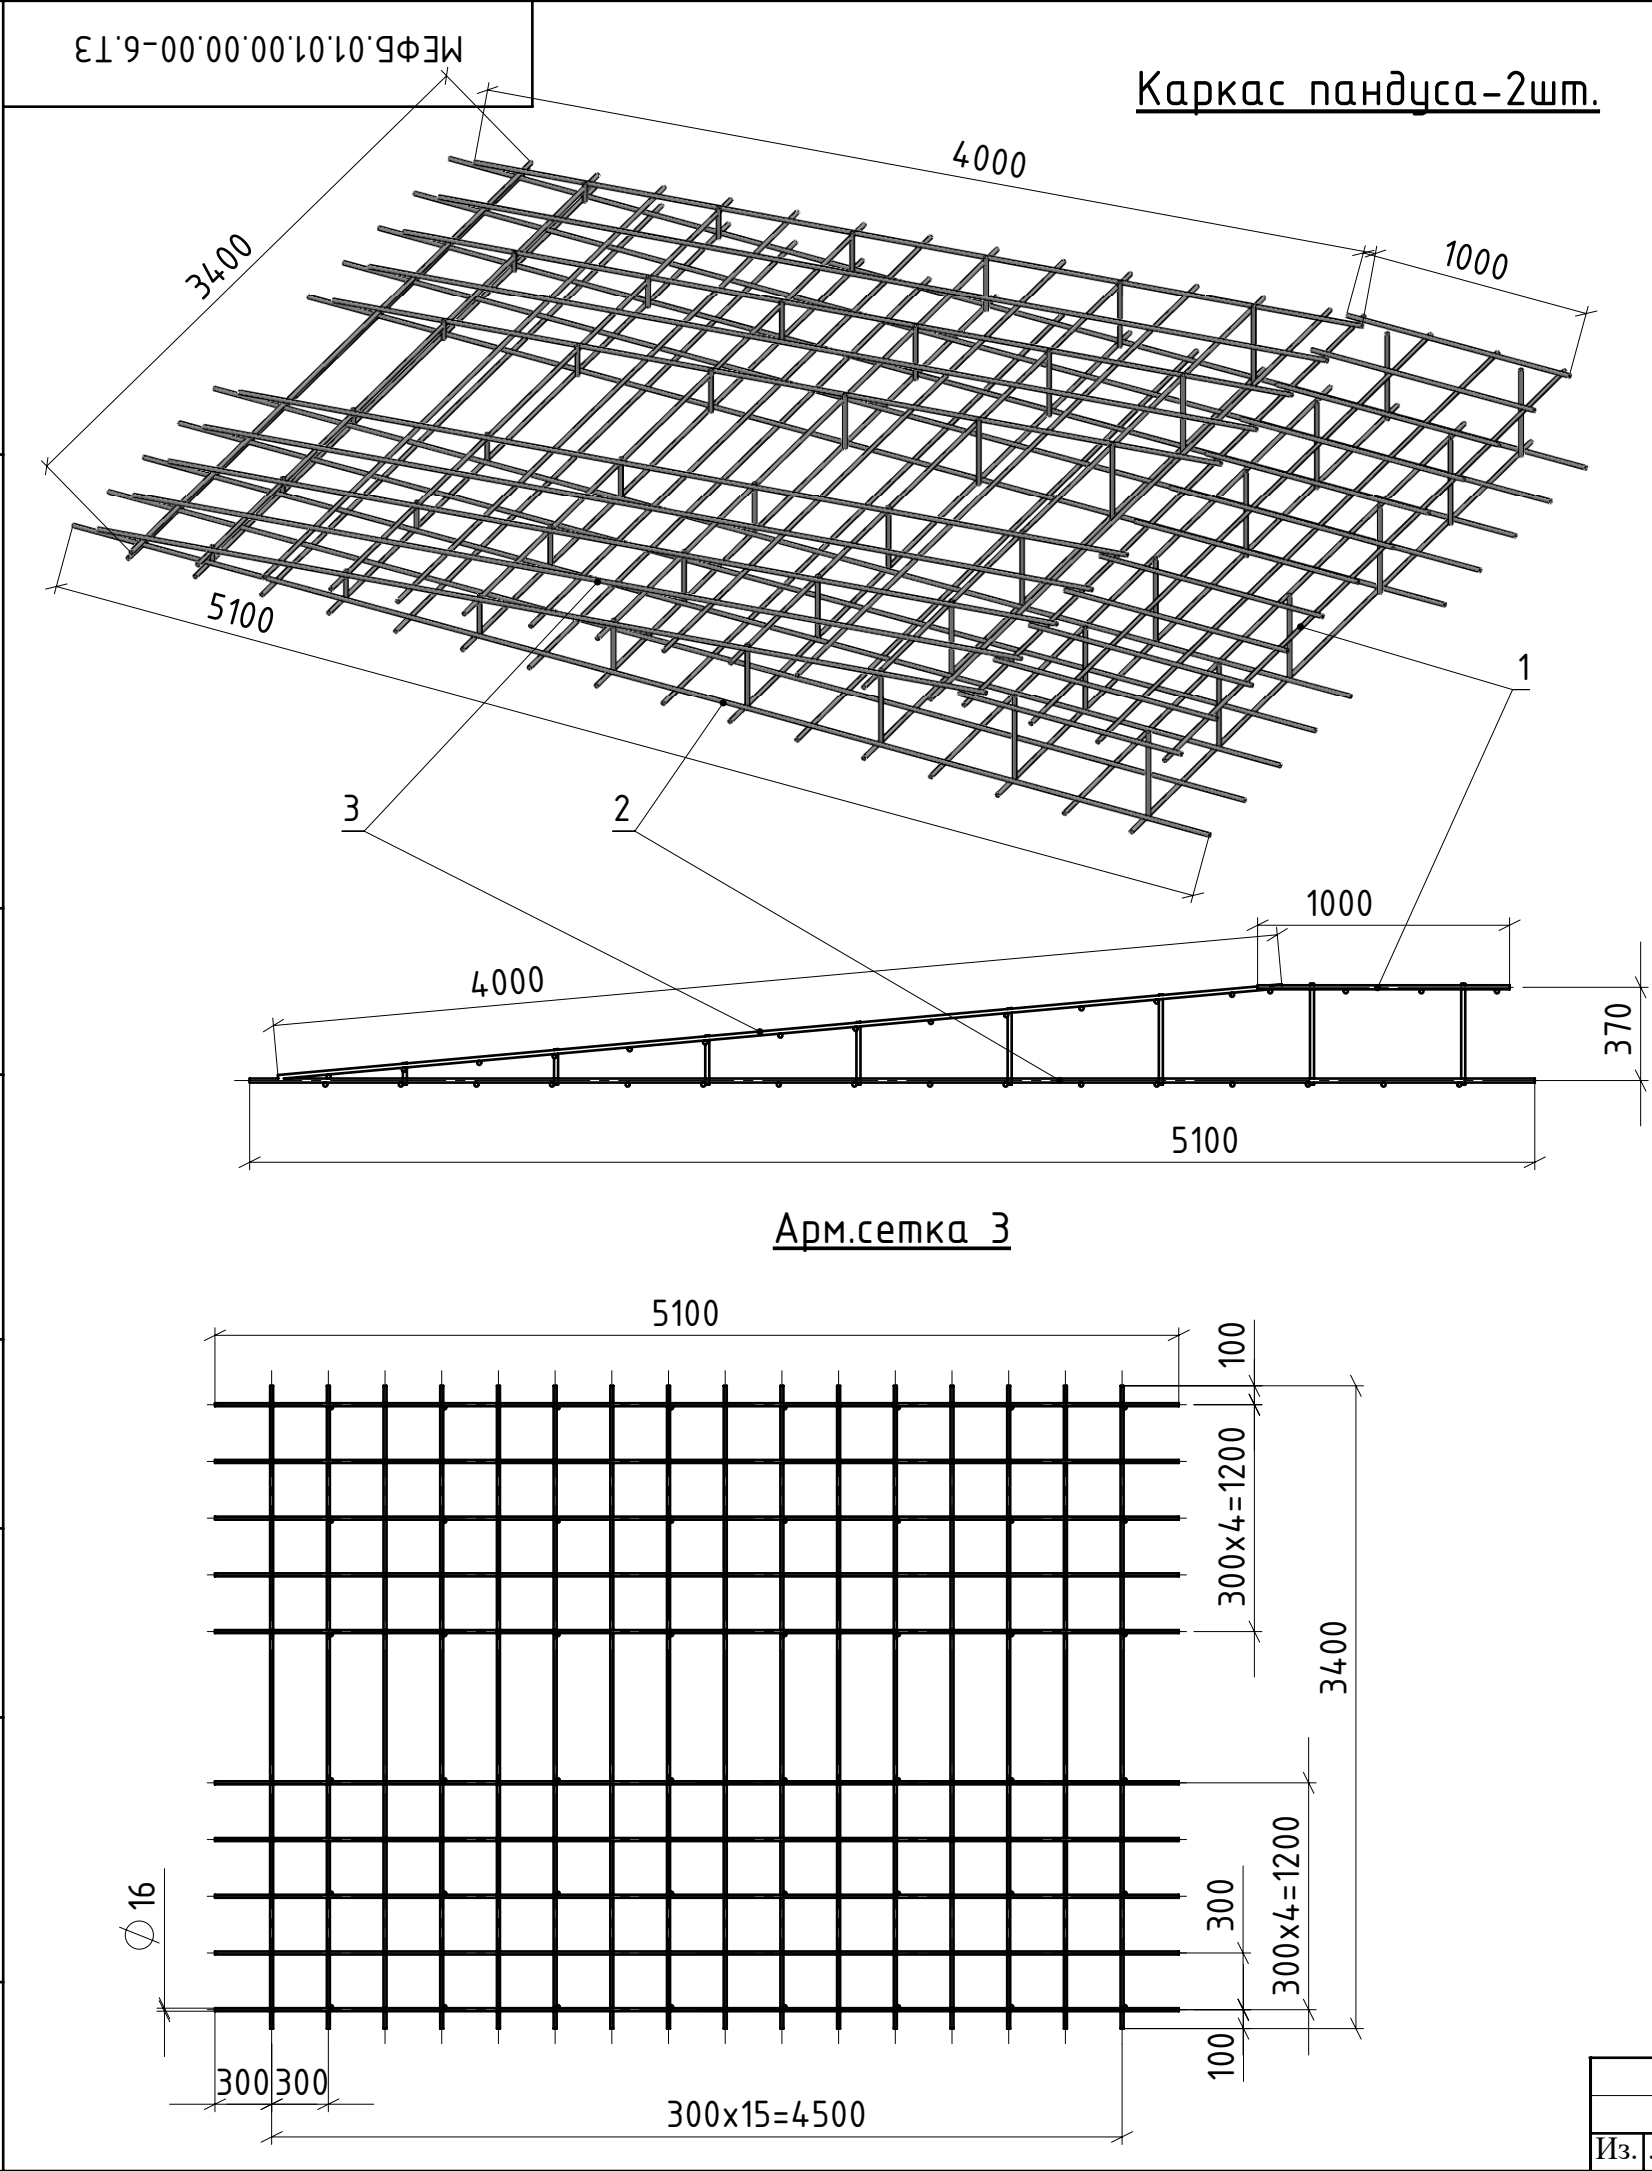


Поз.	Наименование	К-во	Вес детали , кг	Вес общий, кг
1	Арм.сетка 2 $\varnothing 16$ S500	2	40.7	81.4
2	Арм.сетка 3 $\varnothing 16$ S500	2	167,4	334.8
3	Арм.сетка 4 $\varnothing 16$ S500	2	133.7	267.4

Арм.сетка 2

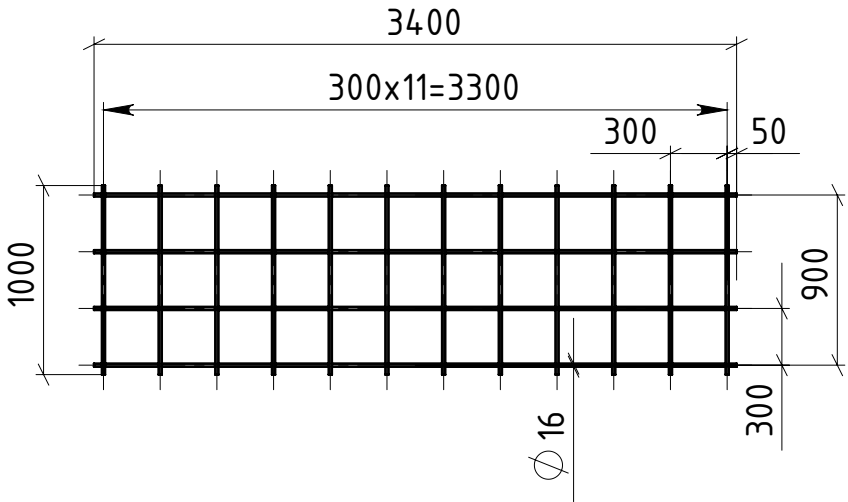

Арм.сетка 4

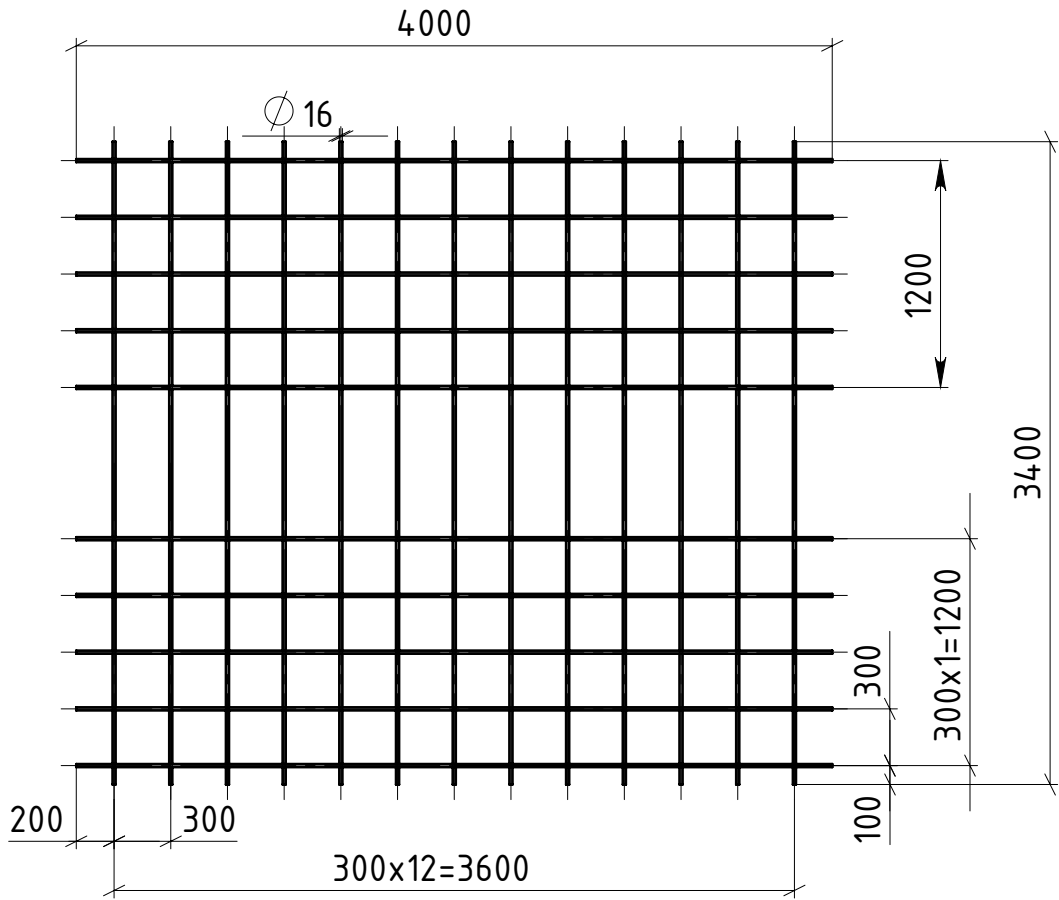

1.Армирующие сетки выполнить из арматуры $\varnothing 16$ S500, между собой соединить в шахматном порядке.

Изд.	Лист	№докум.	Подп.	Дата	Техническое задание подготовки площадки и установки закладных плит	Лист 3

Д:\Works SW\Завод весов\Весы автомобильные Енисей\Весы Е-60-18х3-стандартные\монтаж- Енисей-6м наземное испл 24г\Монтажная схема 6 наземное испл

Инв. № подл.

Подп. и дата

Взам. инв. №

Инв. № дубл.

Подп. и дата

Справ. №

Перв. применен.

МФБ.01.01.00.00.00-6.ТЗ

Уголок заземления-4шт.

Болт анкерный -16шт.

Плита закладная-4шт.

Плита под отбойник -8шт.

Уголок борамления-2шт.

Уголок 50х50х6 См3нс

L=3040мм-2шт
L=325мм-4шт

Уголок 50х50х6 См3нс

L=13200мм-2шт

шаг 1000

13200

1. Н16,н16, +-IT16/2.
2.*Размер для справок.
3.Покрытие: грунт ГФ 021 ГОСТ 25129-82

Изм.	Лист	№докум.	Подп.	Дата

Детали монтажа




Лист 4

Формат А3

D:\Works SW\Завод весов\Весы автомобильные Енисей\Весы Е-60-18х3-стандартные\Монтаж- Енисей-6м наземное испл 2х2\Монтажная схема 6 наземное исп

Инв. № подл.	Подп. и дата	Взам. инв. №	Инв. № дубл.	Подп. и дата	Справ. №	Перв. применен.

МЕФБ.01.01.00.00.00-6.ТЗ

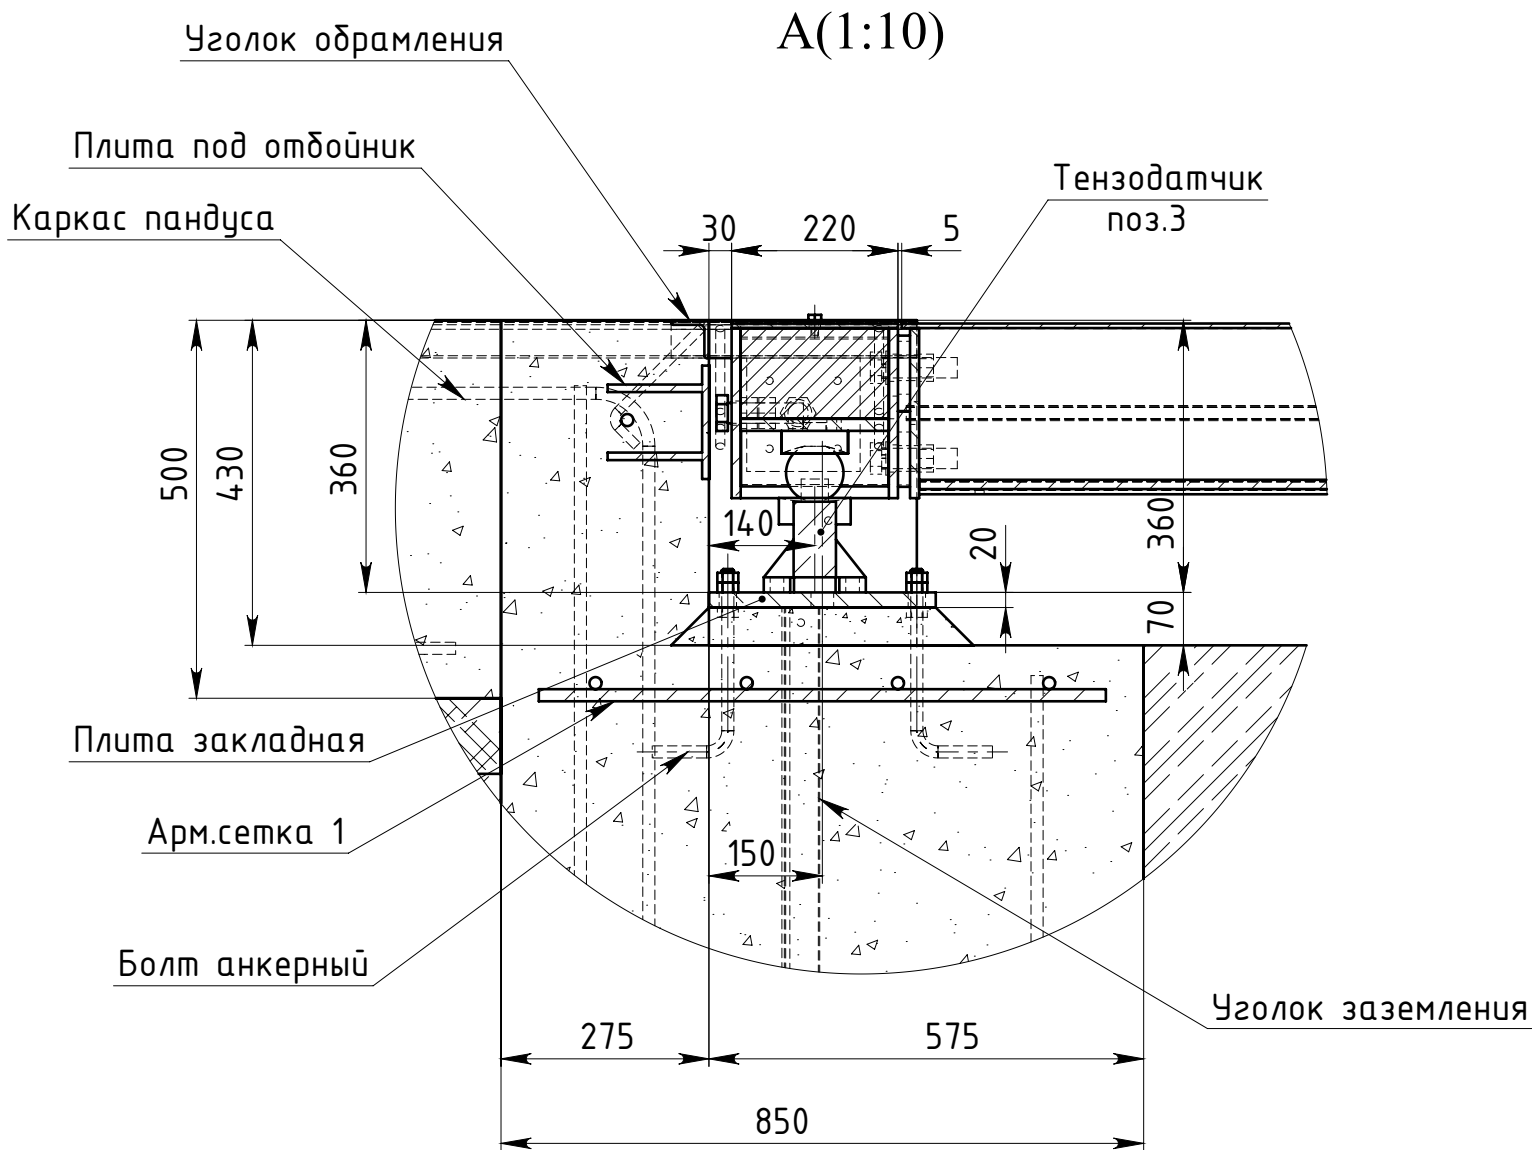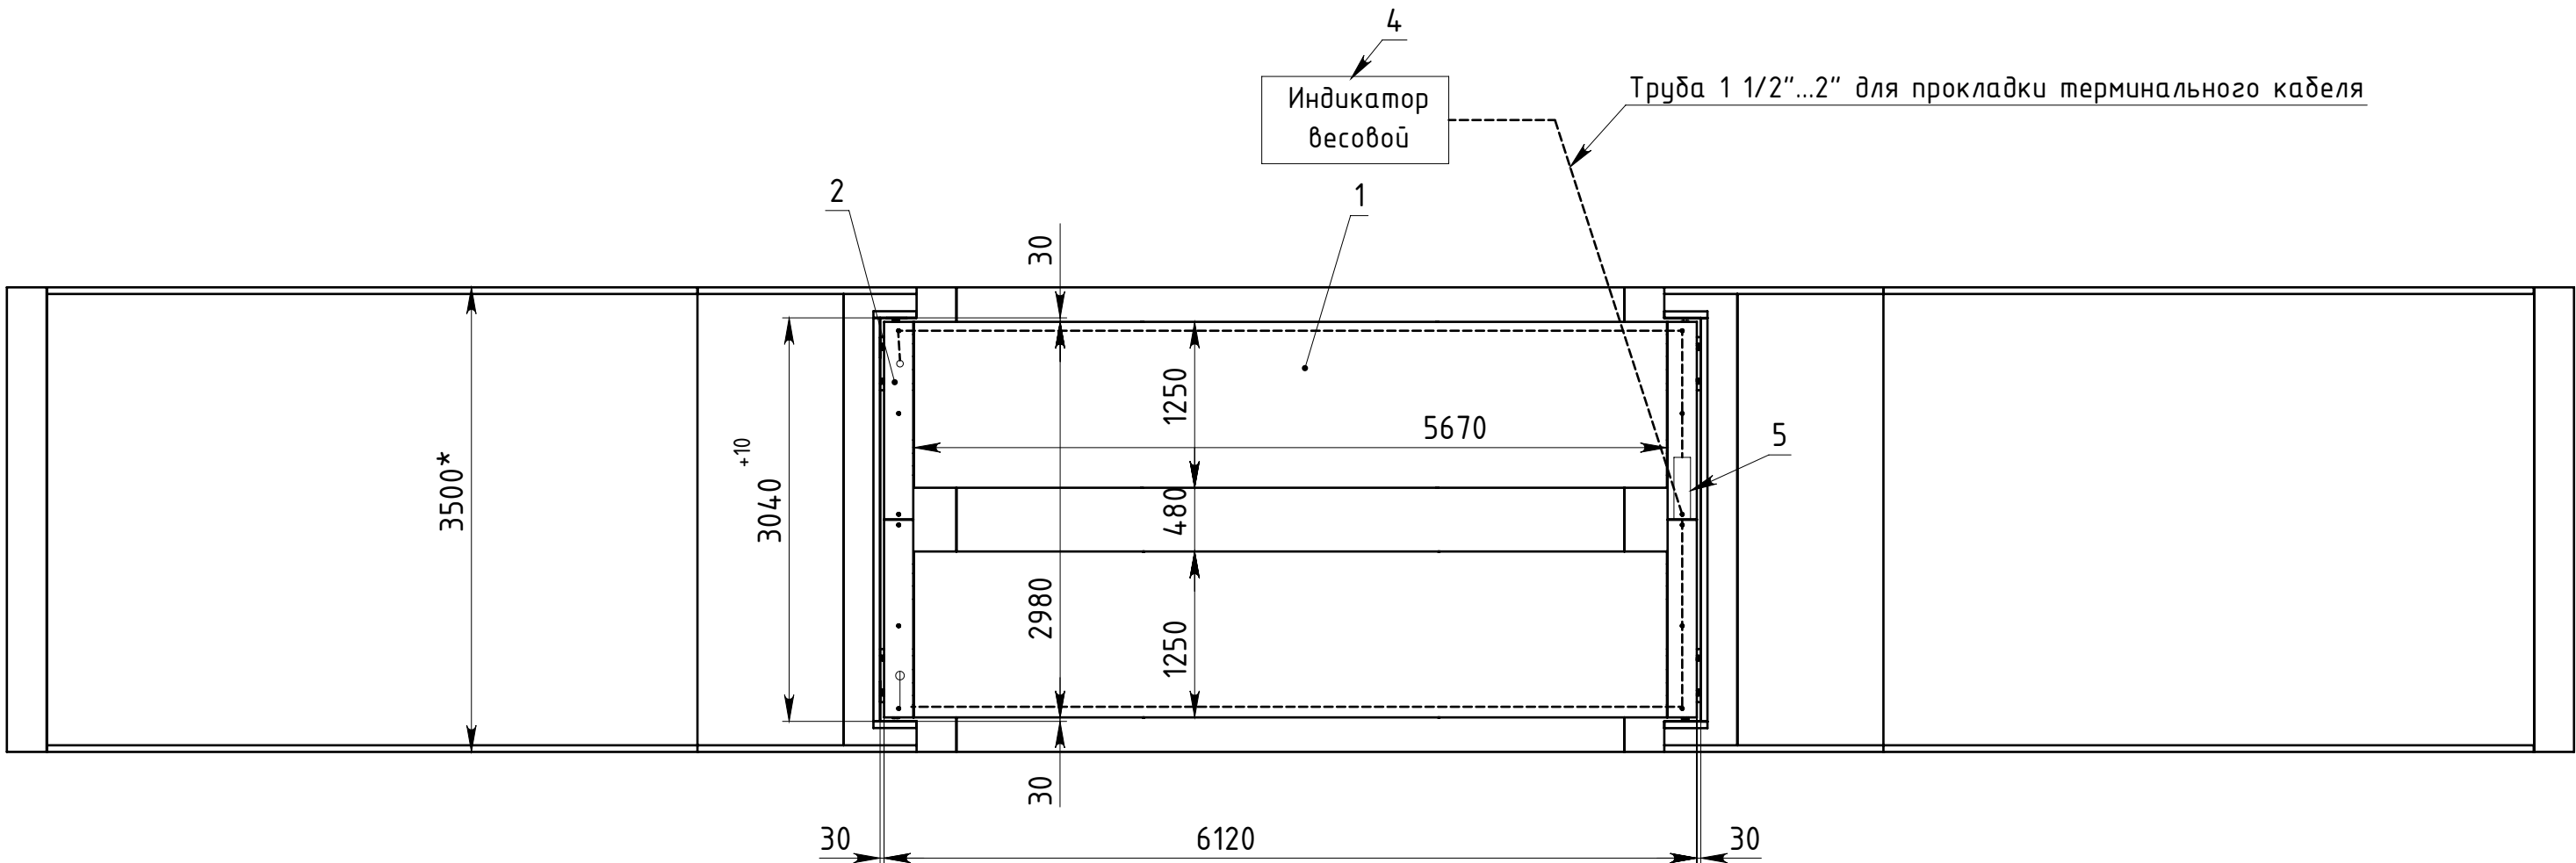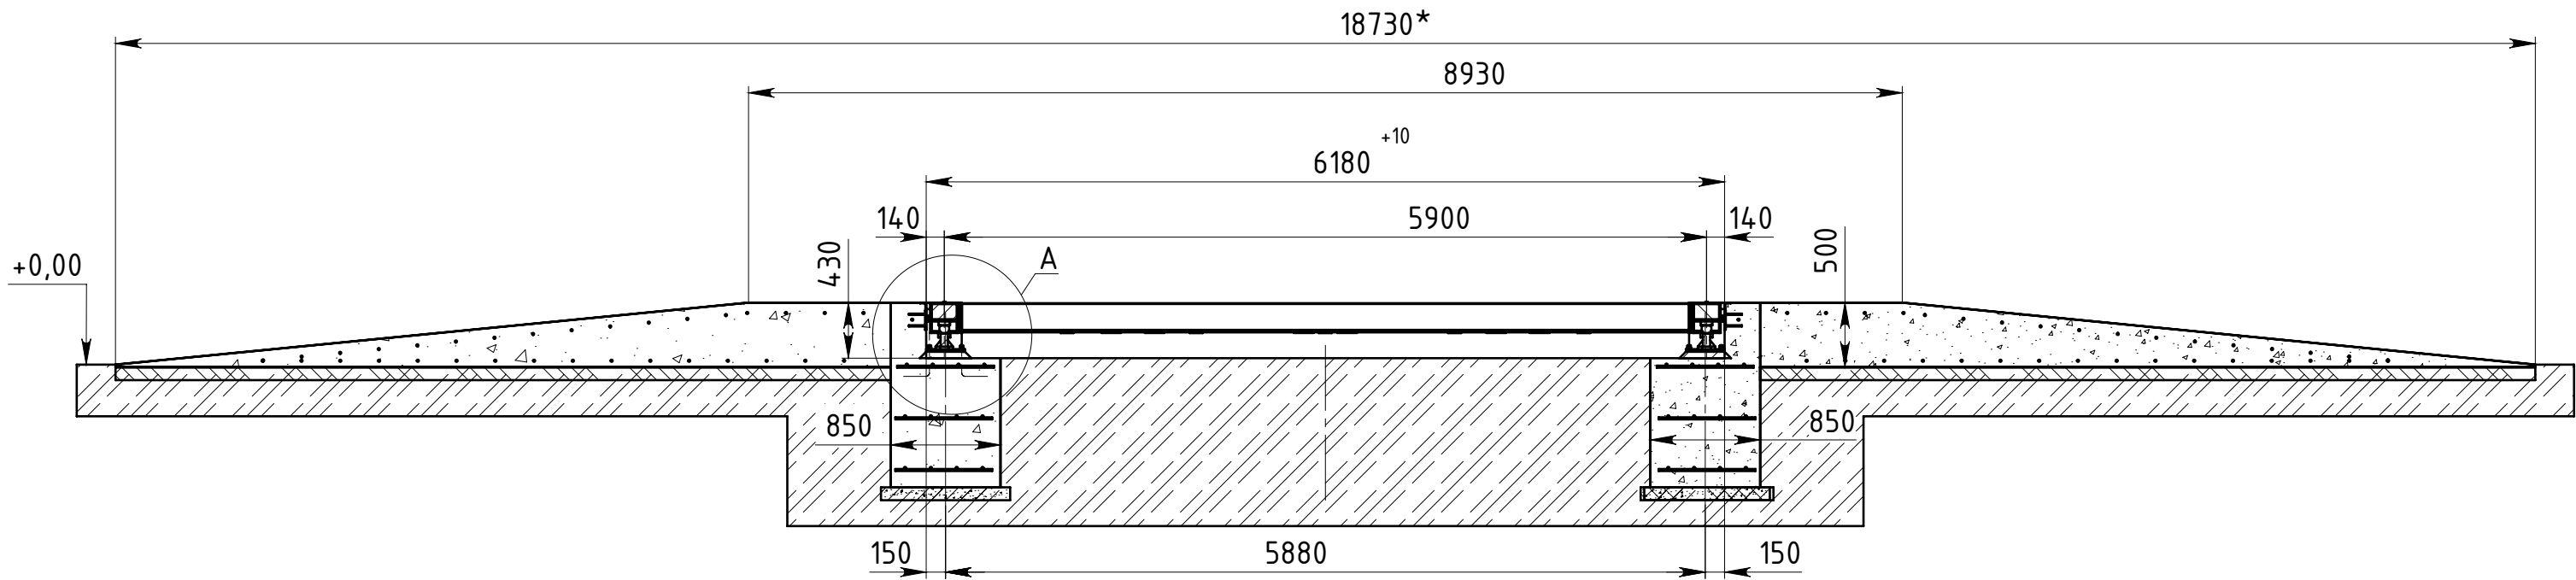

Поз.	Наименование	К-во
1	Платформа ПГ-6-5,67х1,25	2
2	Балка крайняя Бкр-6	2
3	Тензодатчик	4
4	Индикатор весовой ХК3118К9	1
5	Суммирующая коробка J-Box 8	1
6	Кабель	20м*


1.Все работы производить в соответствии с настоящей схемой, проектом производства работ и требованиями СНиП 3.03.01-87 СНиП III-4-80.
2.*Размеры для справок.
3.Остальные ТТ по ТУ ВУ 692010812.001-18

						МЕФБ.01.01.00.00.00-6.СБ			
Из.	Лист	№докум.	Подп.	Дата	Весы автомобильные Енисей-20-6		Лит.	Масса	Масштаб
Разраб.	Ломако			01.04.2024					1:50
Пров.	Соболевский				Сборочный чертеж		Лист	5	Листов
Т.контр.									6
Н.контр.							000"Завод весов"		
Утв.	Сергеев								

D:\Works SW\Завод весов\Весы автомобильные Енисей\Весы Е-60-18х3-стандартные\монтаж- Енисей-6м надземное испл 24г\Монтажная схема 6 наземное исп

Инв. № подл.	Подп. и дата	Взам. инв. №	Инв. № дубл.	Подп. и дата	Справ. №	Перв. применен.

МЕФБ.01.01.00.00.00.ТЗ

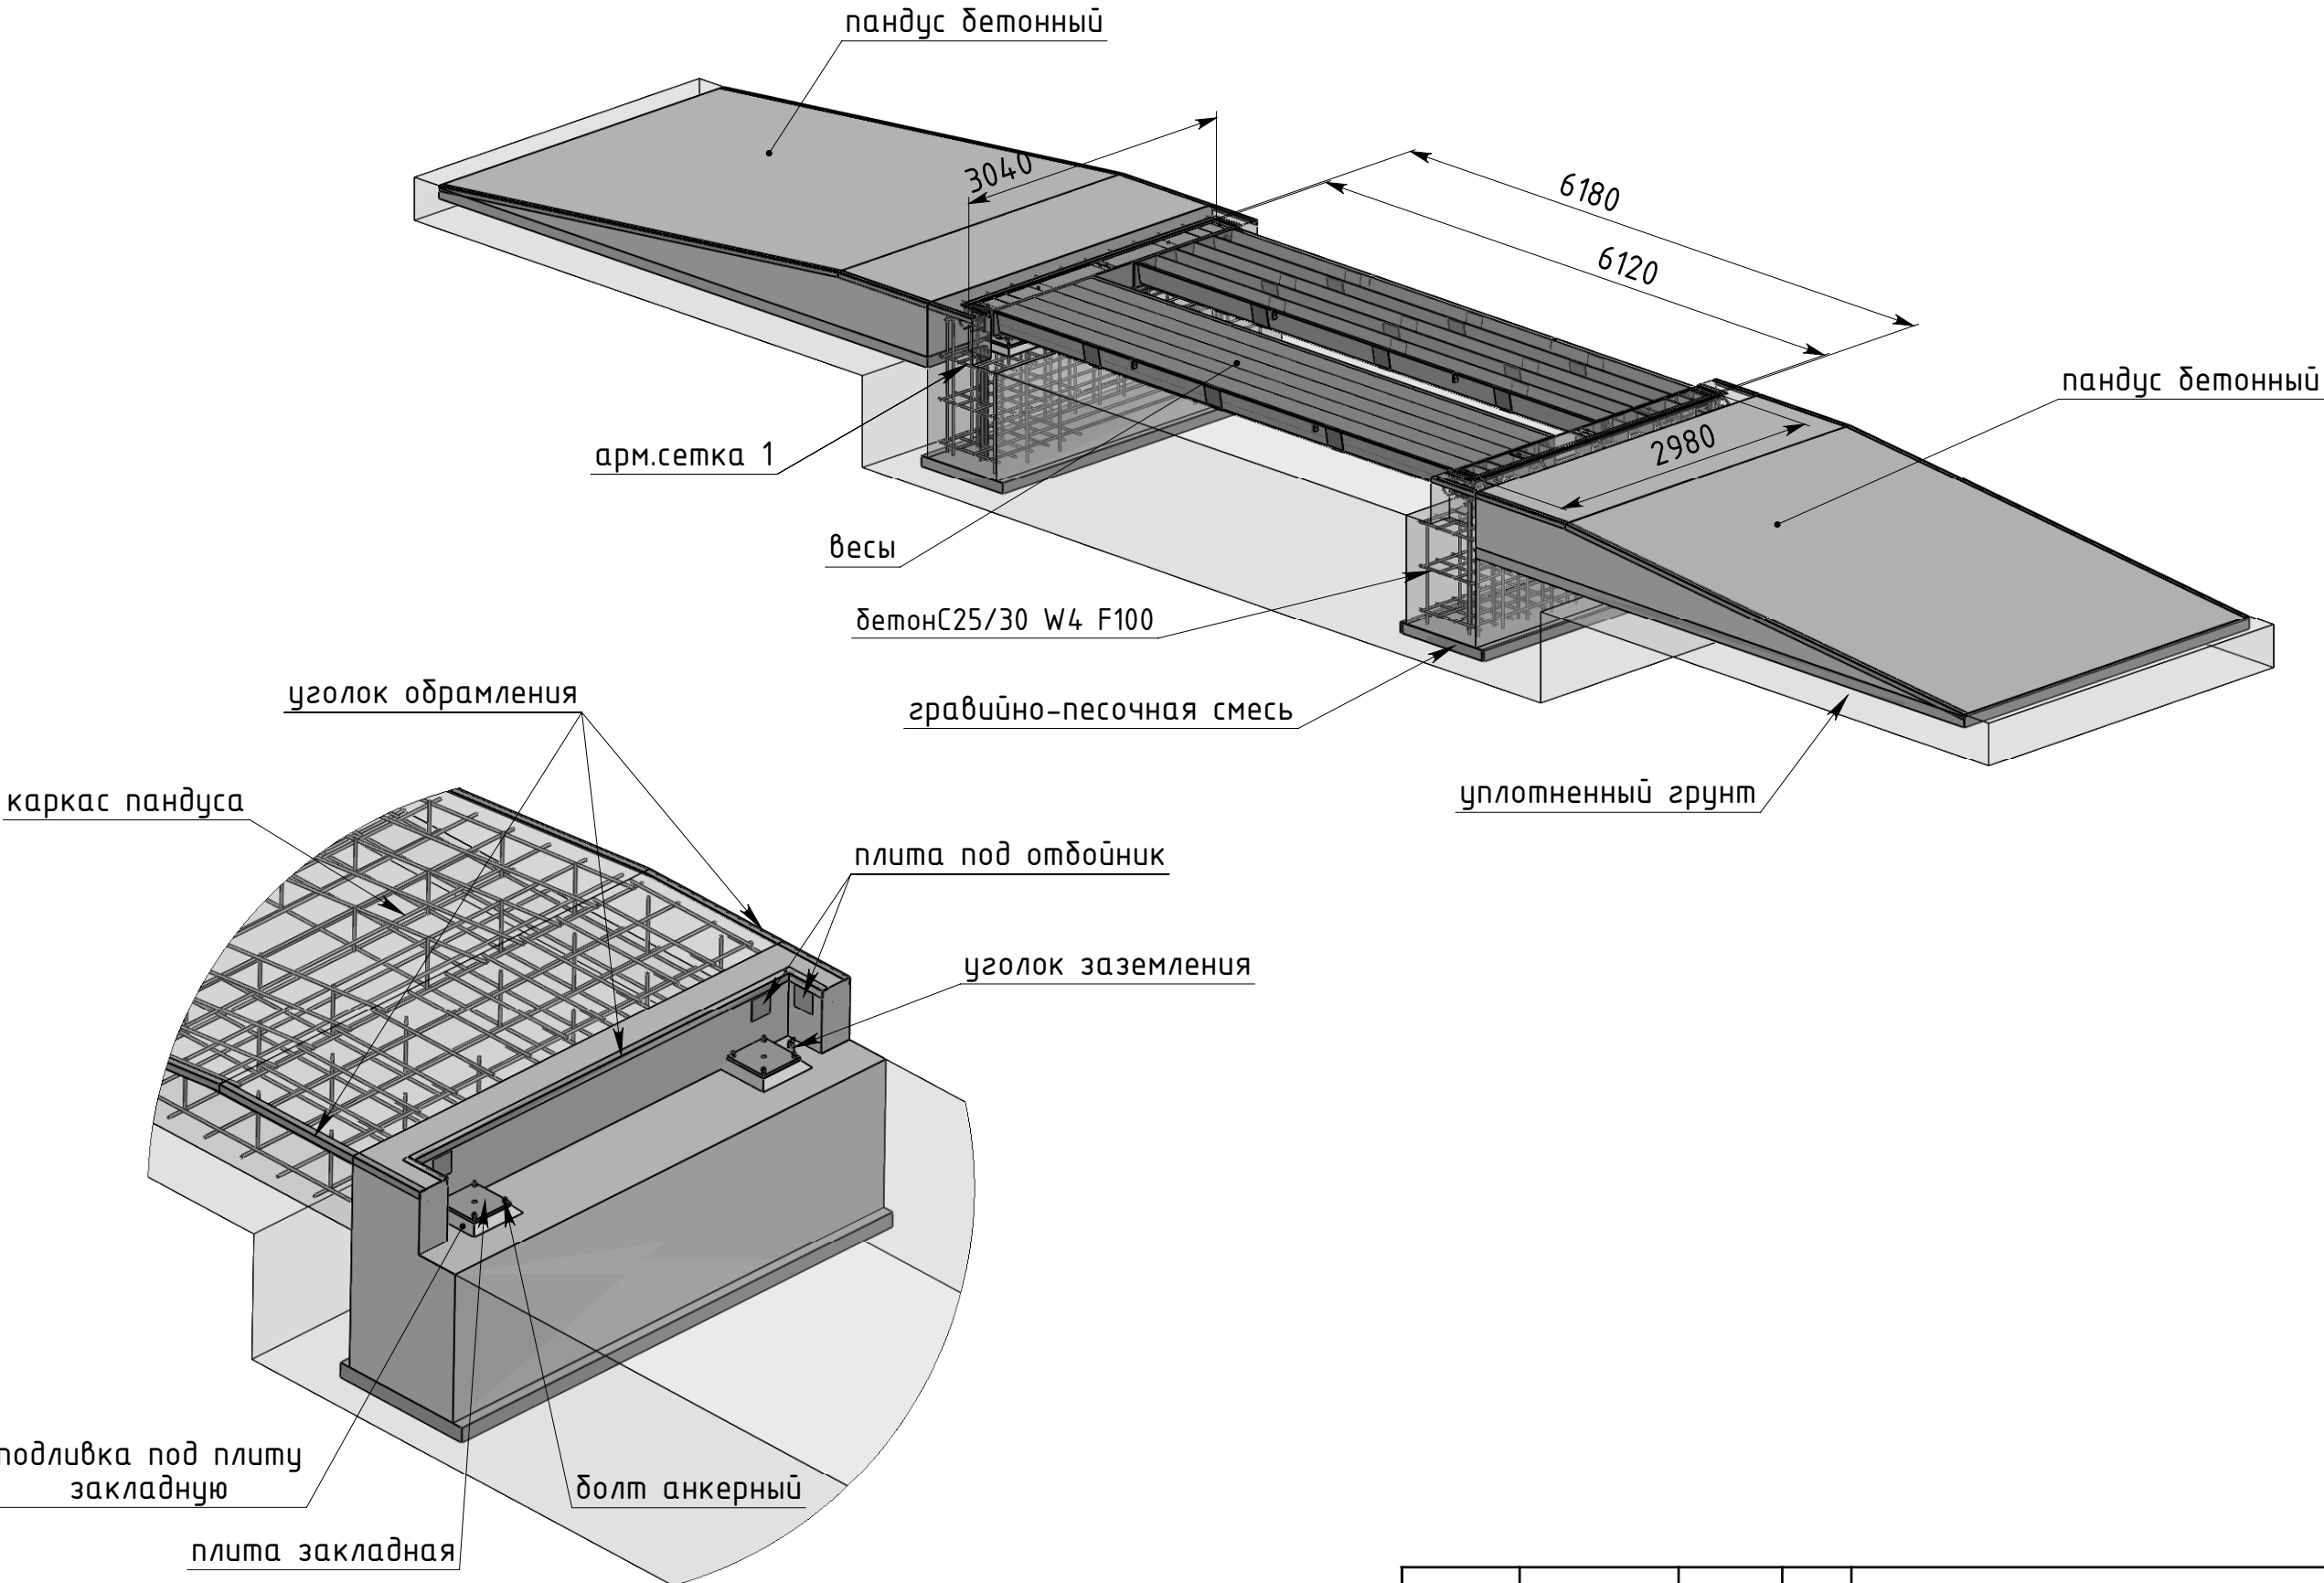

Изм.	Лист	№докум.	Подп.	Дата	Техническое задание подготовки площадки и установки закладных плит	Лист
						6