



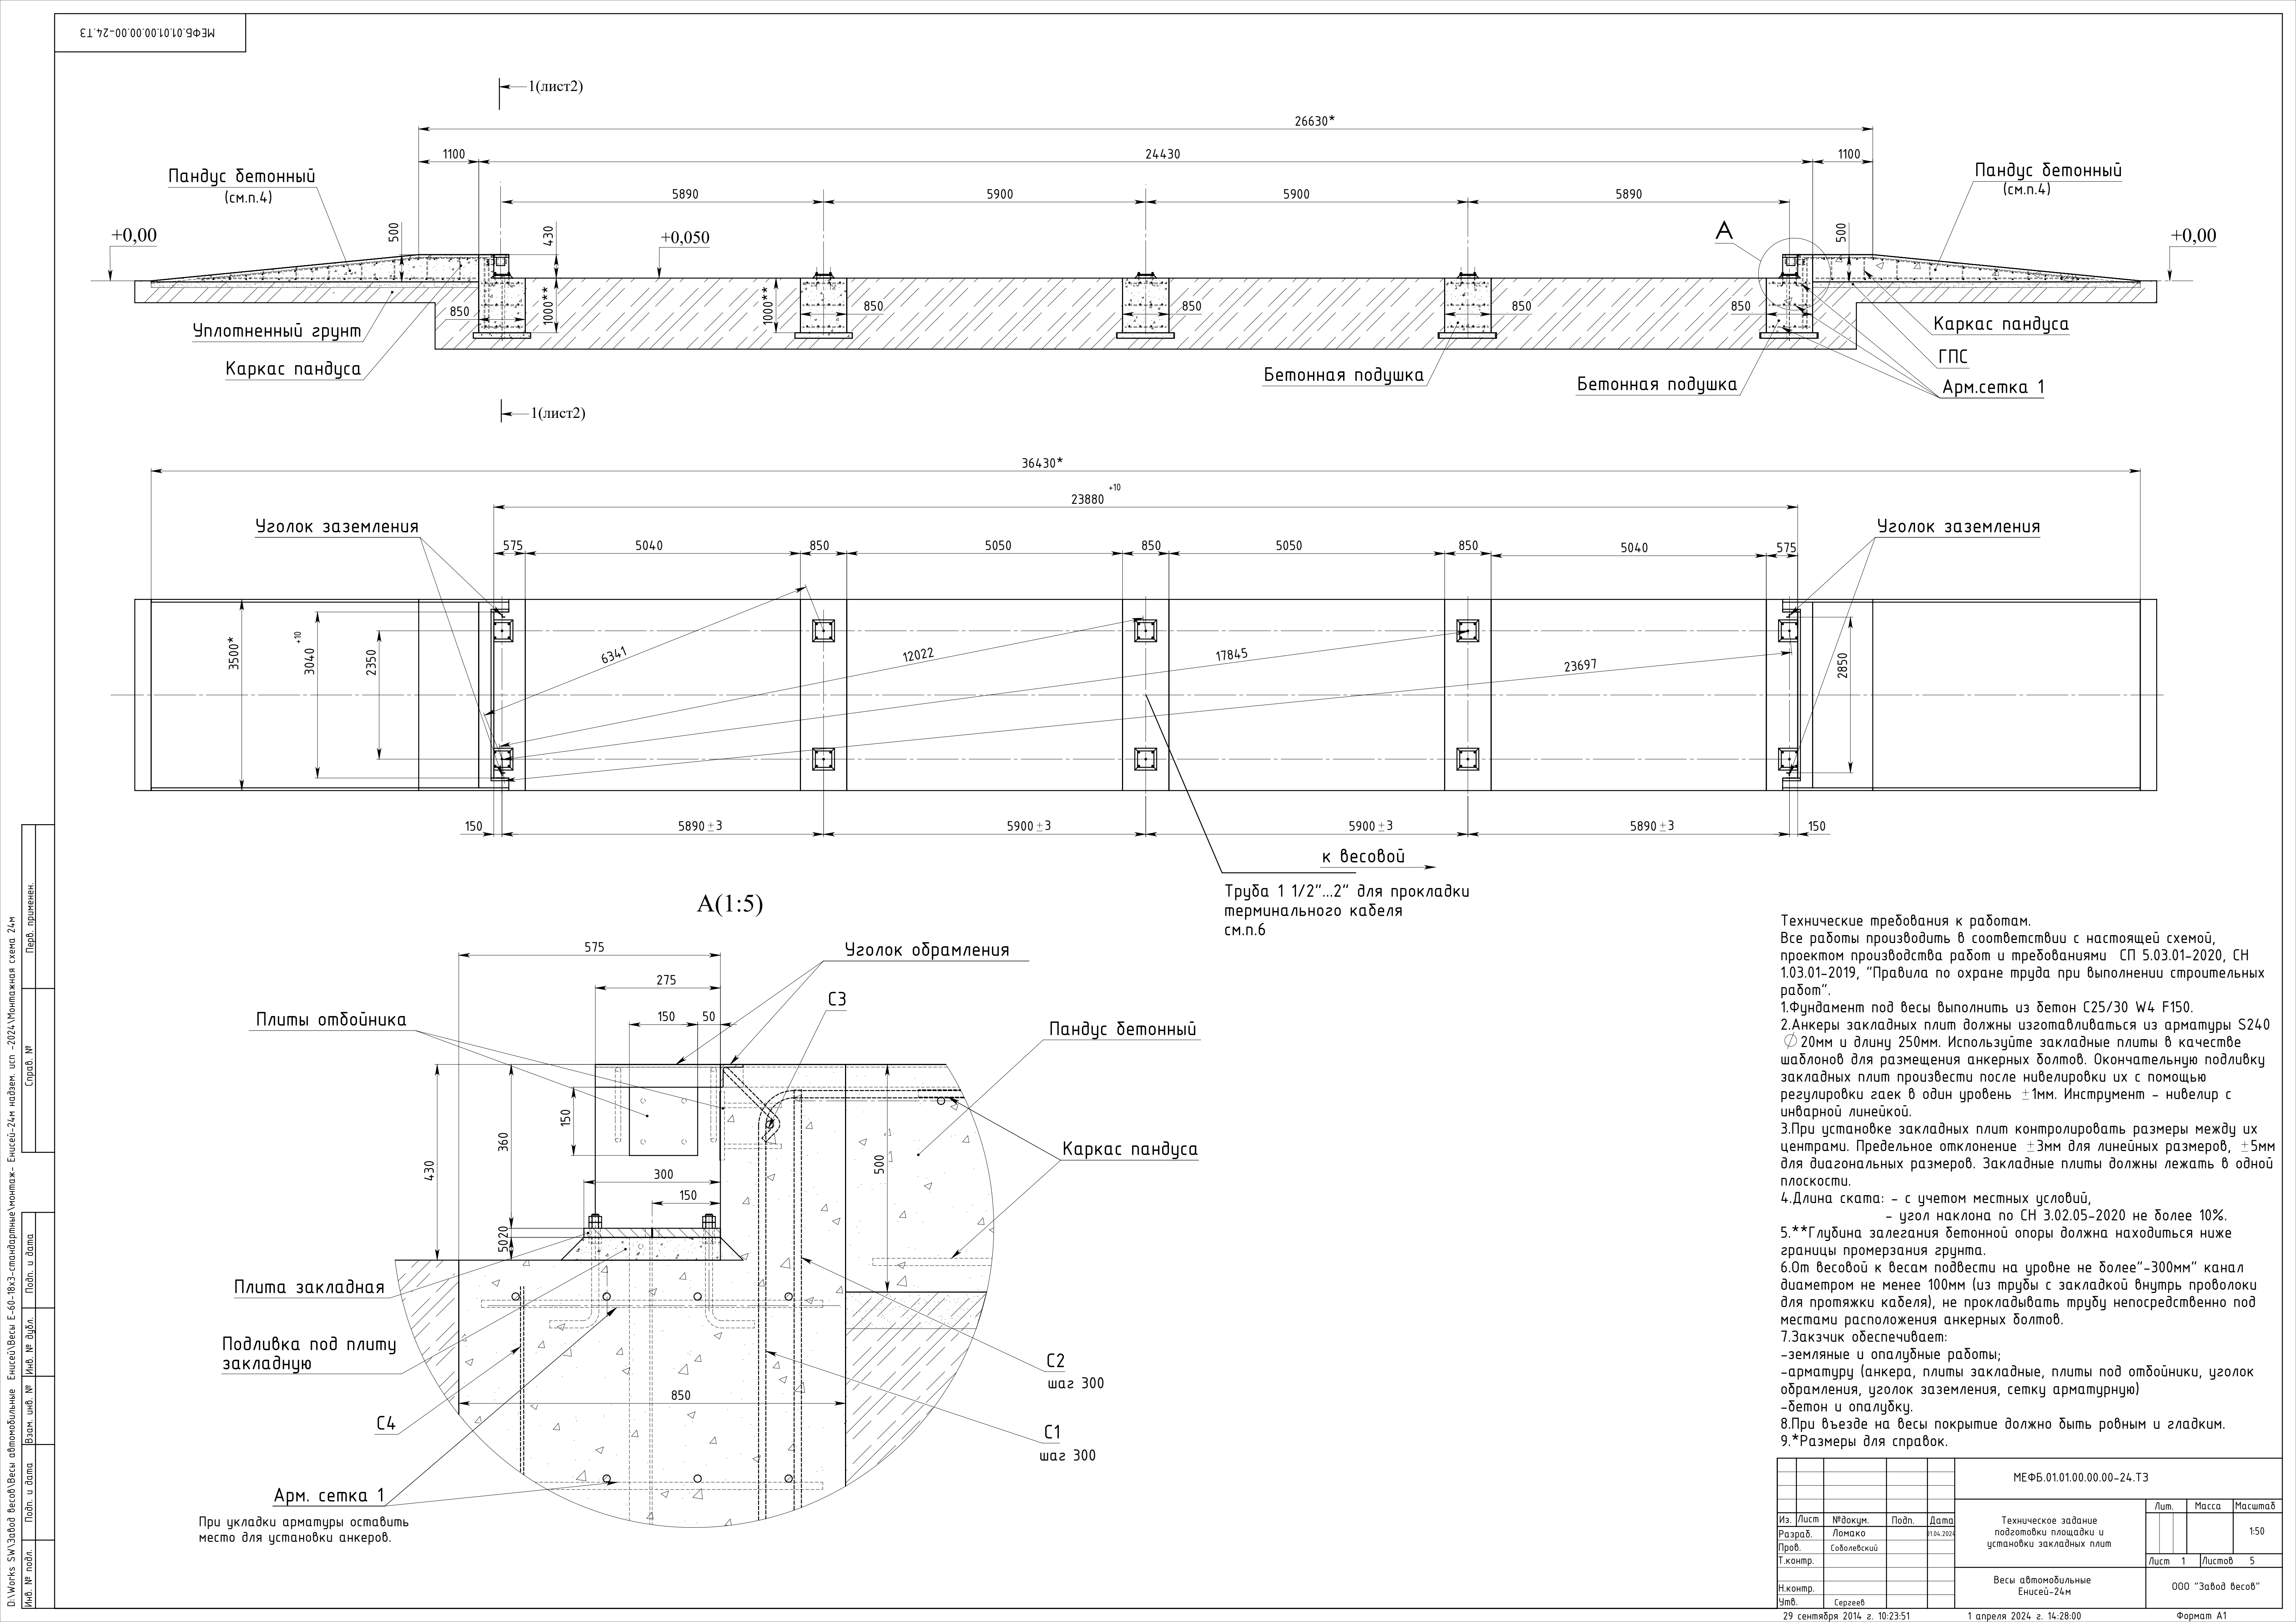


D:\Works SW\Завод весов\Весы автомобильные Енисей\Весы Е-60-18х3-стандартные\монтаж- Енисей-24м надзем. исп -2024\Монтажная схема 24м

Инв. № подл.	Подп. и дата	Взам. инв. №	Инв. № дубл.	Подп. и дата	Справ. №	Перв. применен.


МФБ.01.01.00.00.00-24.ТЗ

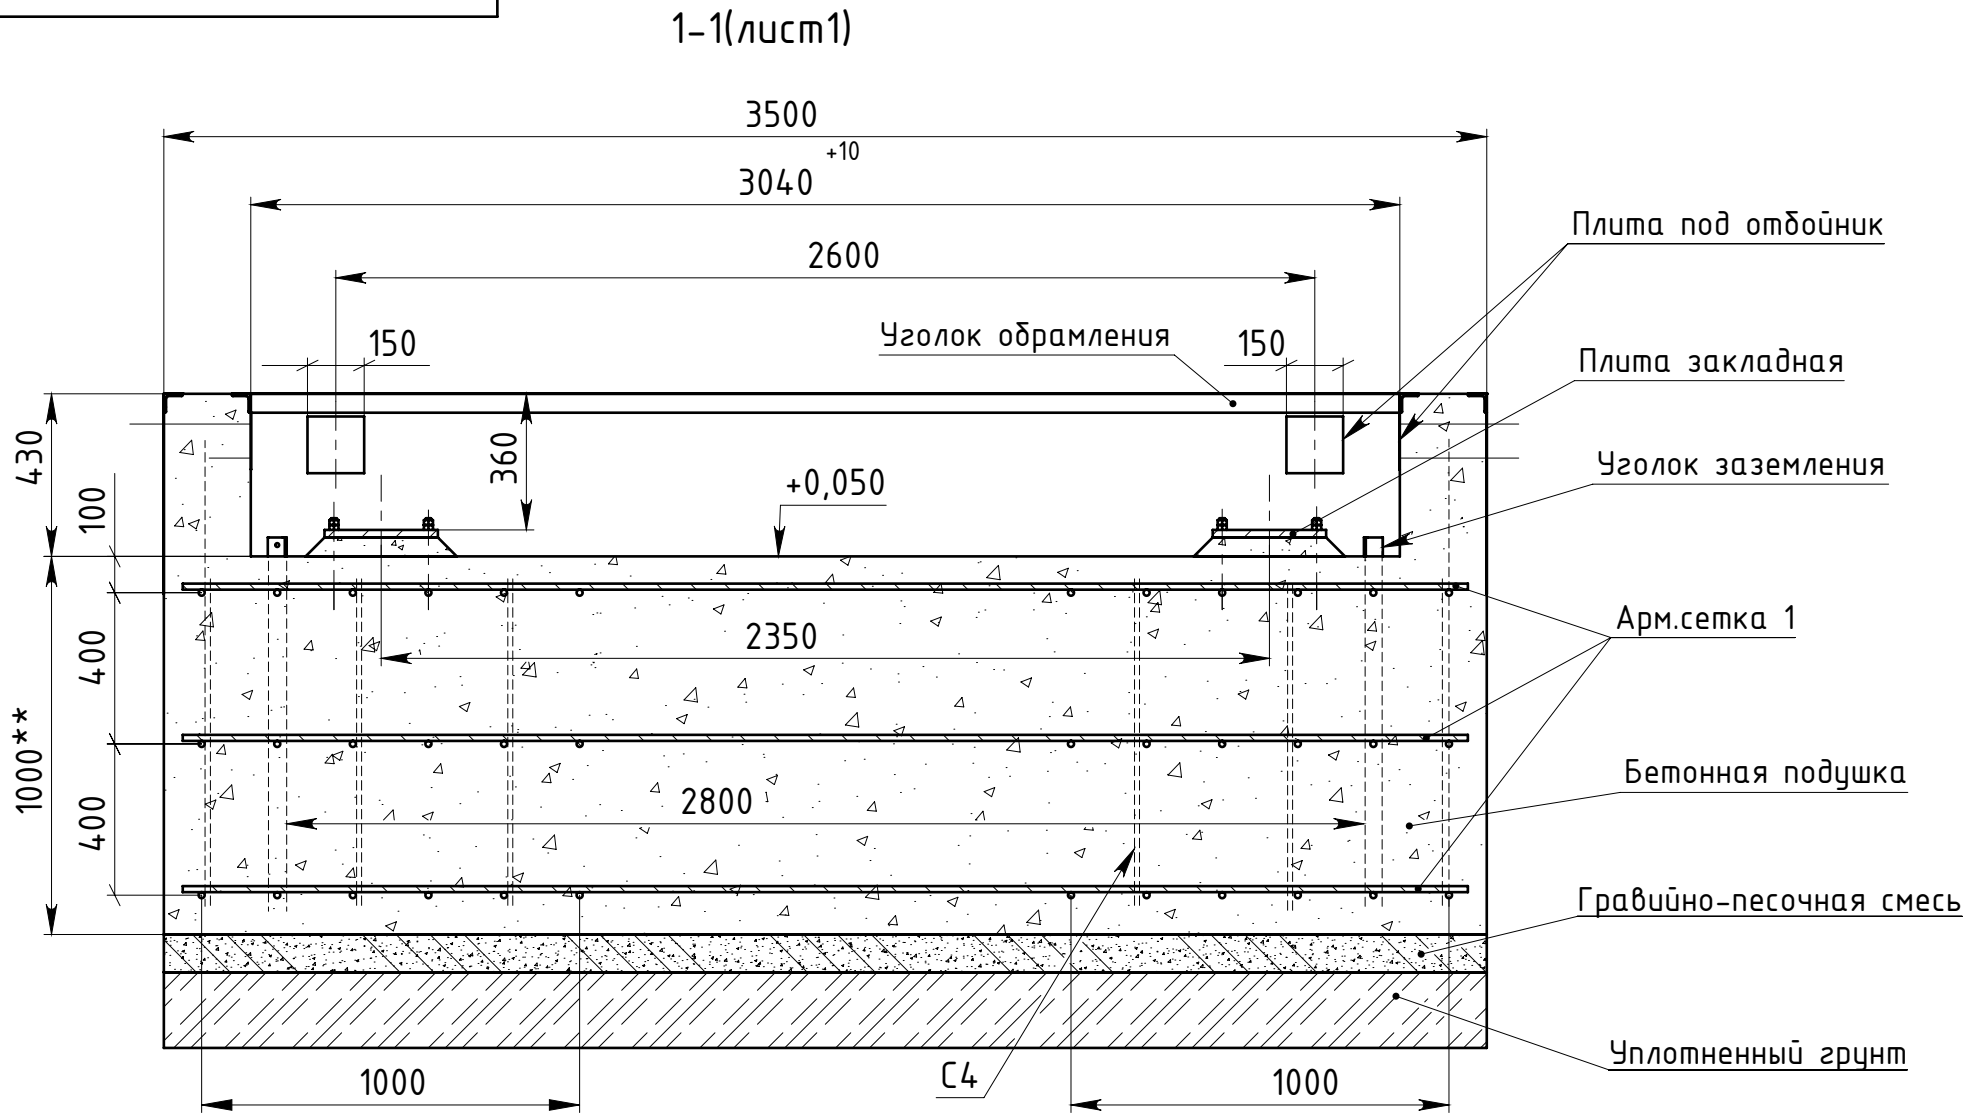

Арм.сетка 1

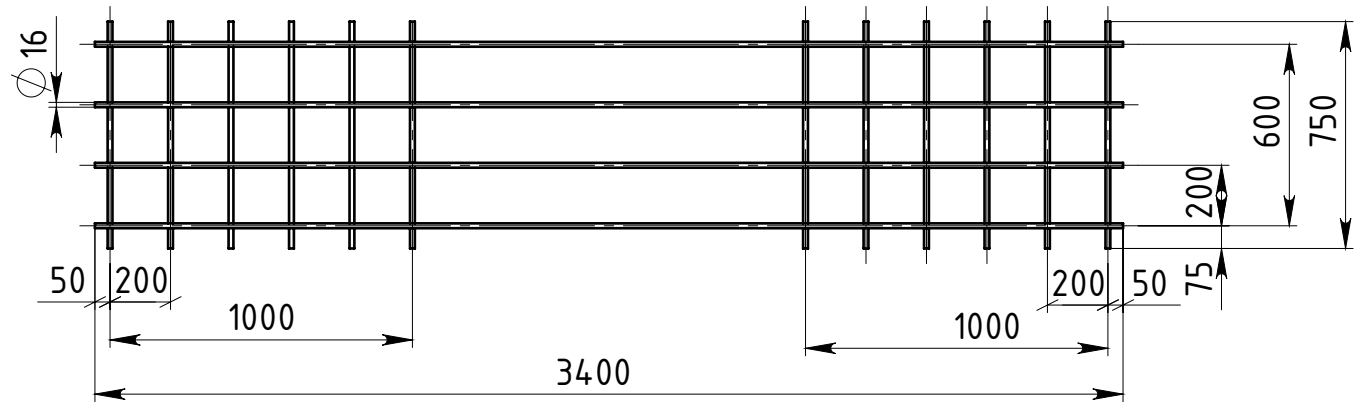

- Армирующие сетки выполнить из арматуры $\phi 16$ S500, между собой соединить в шахматном порядке.
- Уголки заземления сварить с арматурной сеткой. Заземление должно соответствовать ТПК339-2011.

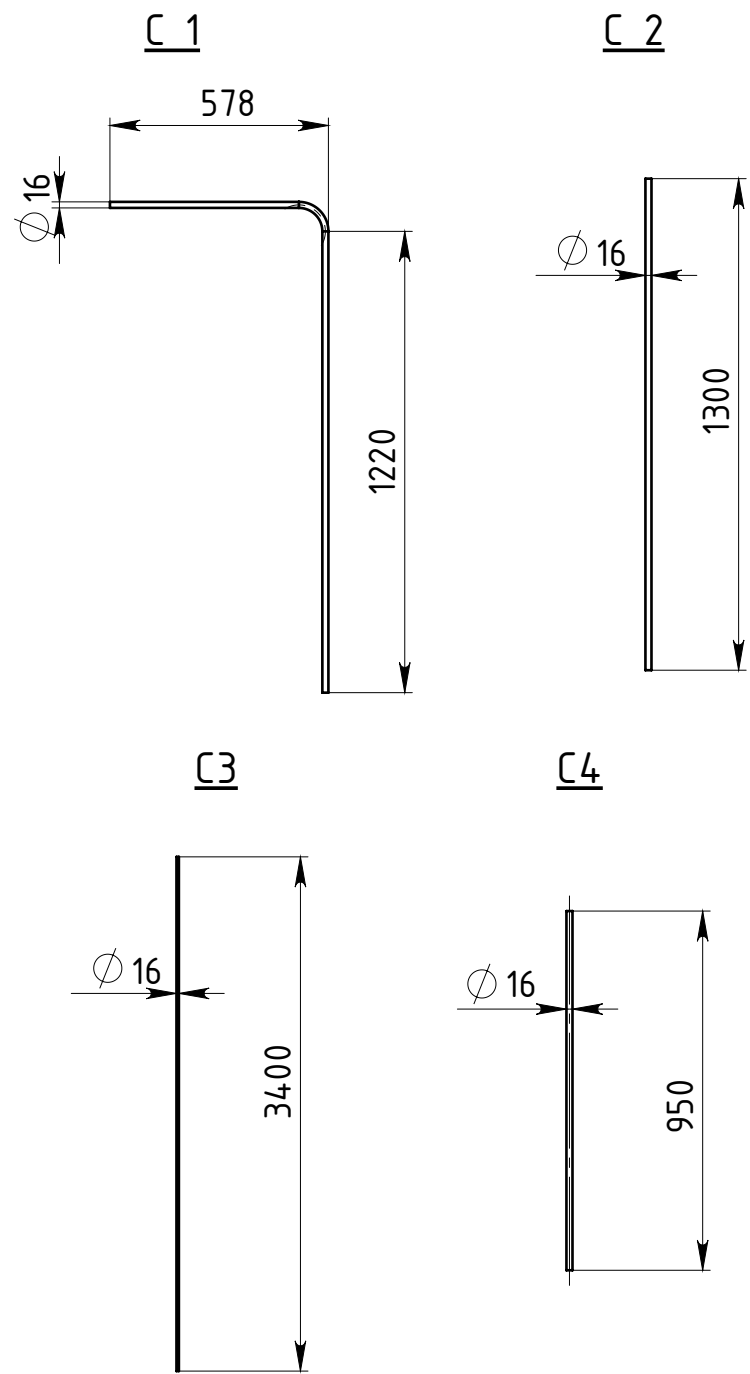

Поз.	Наименование	К-во	Вес детали , кг	Вес общий, кг
1	Арм.сетка 1 $\phi 16$ S500	15	35.9	538.5
2	С1 $\phi 16$ S500 L=1830мм	24	2.9	69.6
3	С2 $\phi 16$ S500 L=1300мм	24	2.1	50.4
4	С3 $\phi 16$ S500 L=3400мм	2	5.4	10.8
5	С4 $\phi 16$ S500 L=950мм	48	1,5	72
6	Бетон			30м3

Изд.	Лист	№докум.	Подп.	Дата	Техническое задание подготовки площадки и установки закладных плит	Лист
						2


Формат А3

D:\Works SW\Завод весов\Весы автомобилейные Енисей\Весы Е-60-18х3-стандартные\монтаж- Енисей-24м надзем. исп -2024\Монтажная схема 24м


Инв. № подл.		Подп. и дата	Взам. инв. №	Инв. № дубл.	Подп. и дата	Справ. №		Перв. применен.	

ЭЛ'72-00.00.00.10.10.9ФЭЖ


Каркас пандуса-2шт.

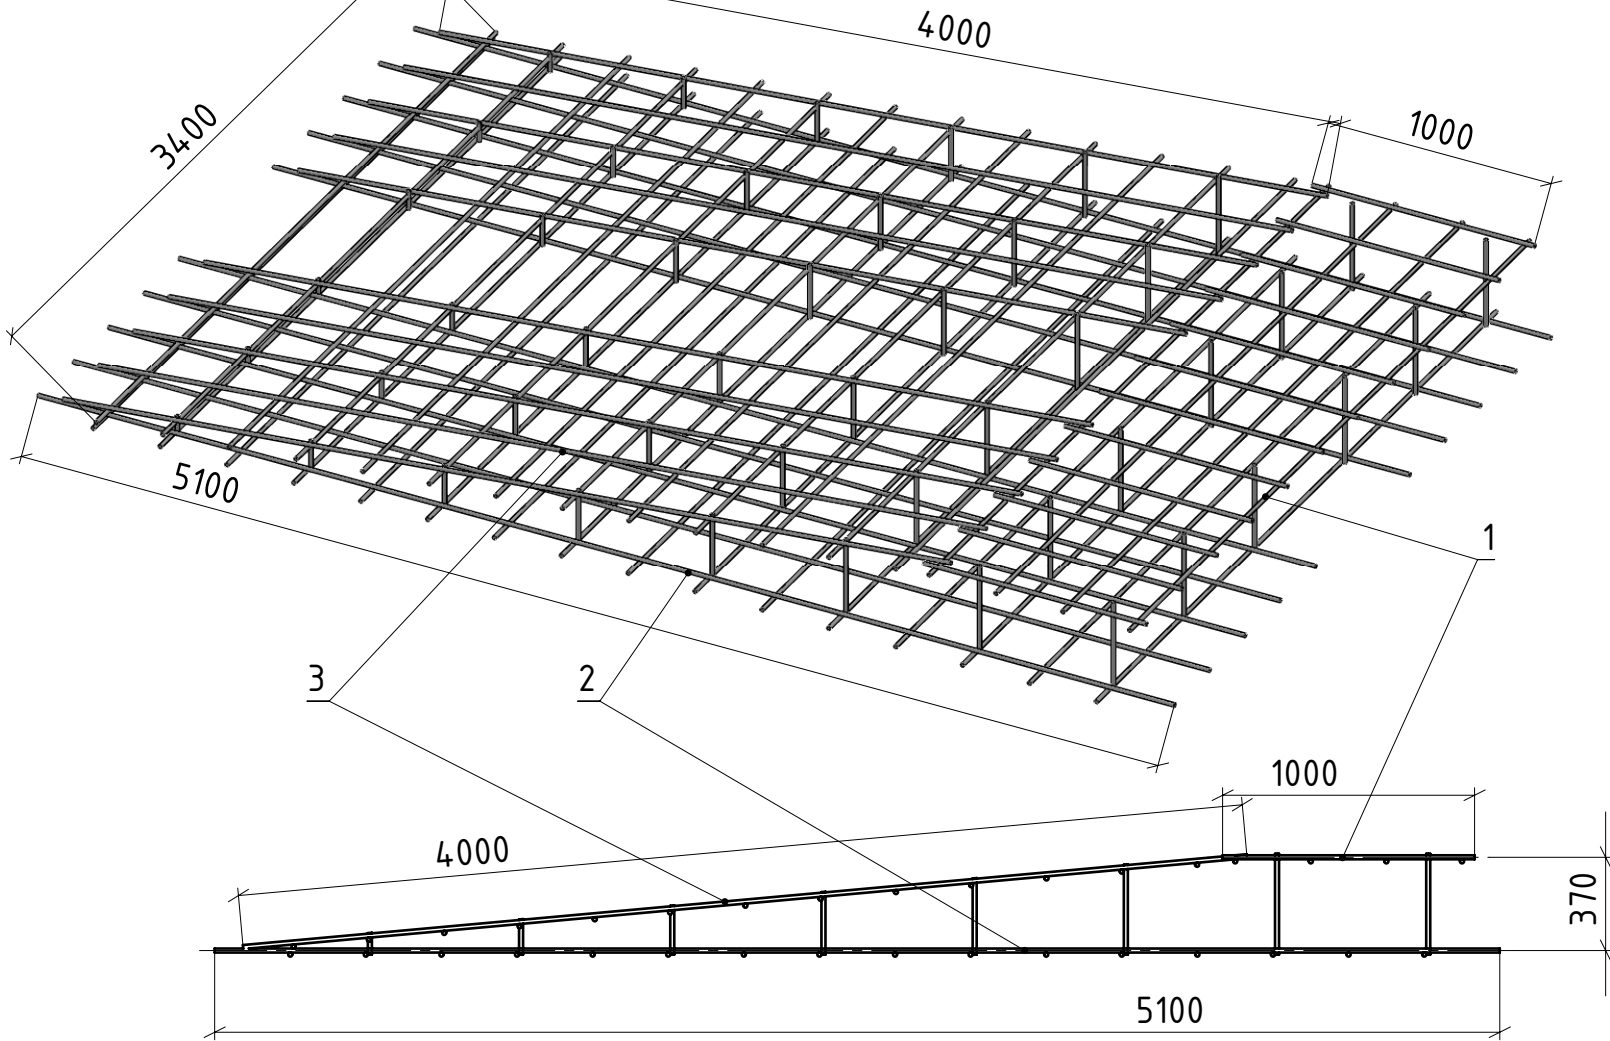


Арм.сетка 3

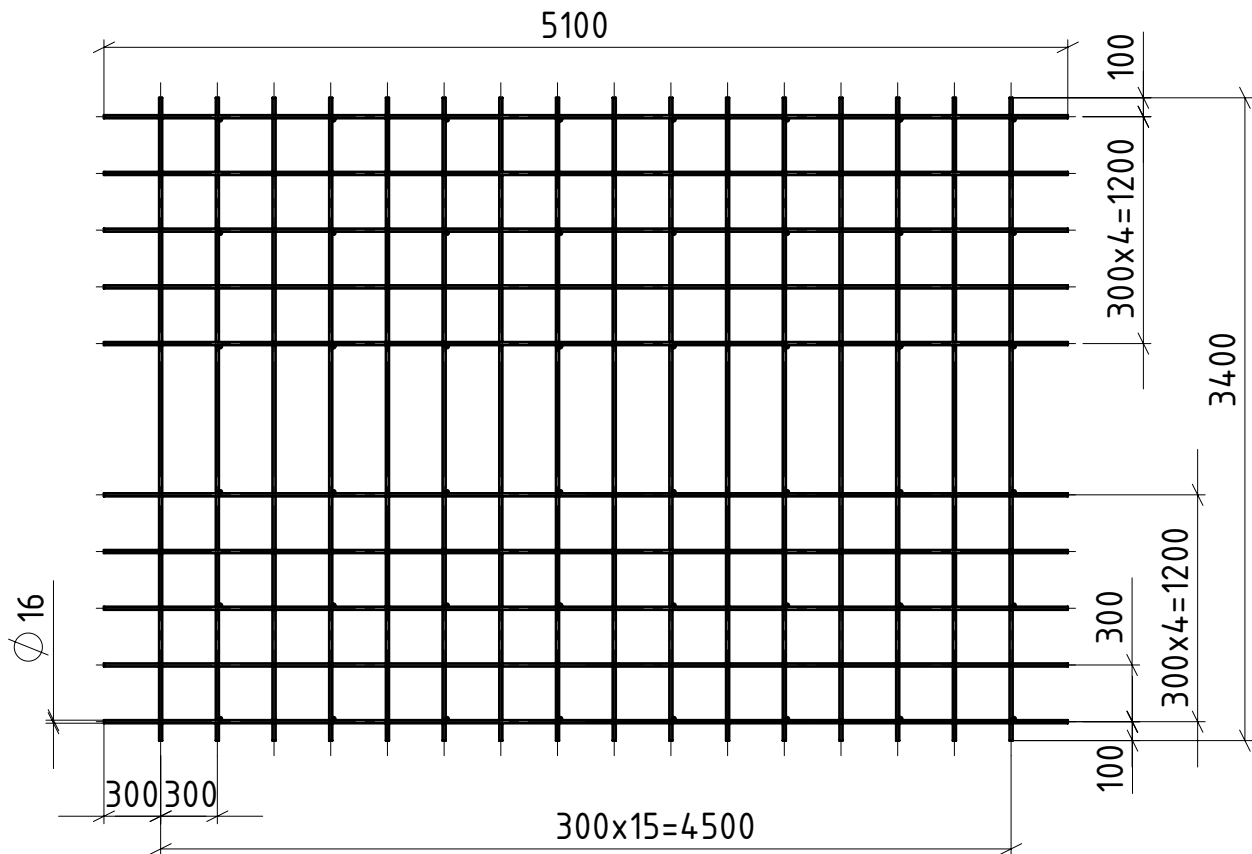

Арм.сетка 2

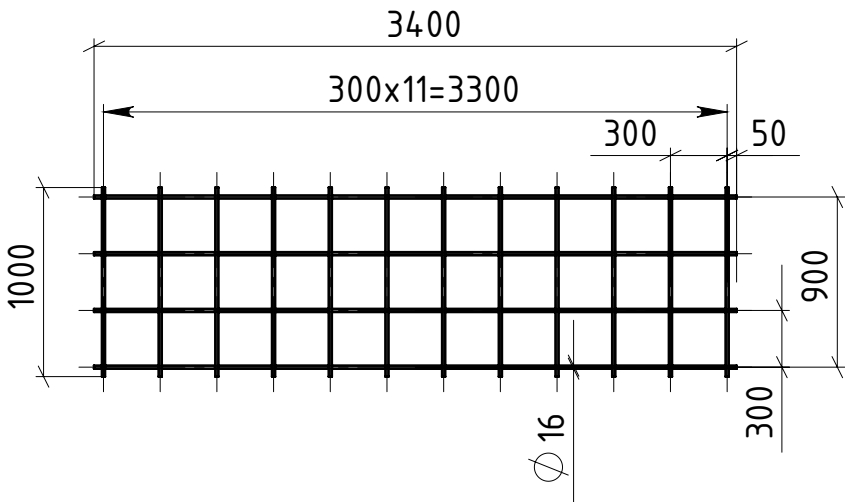

Арм.сетка 4

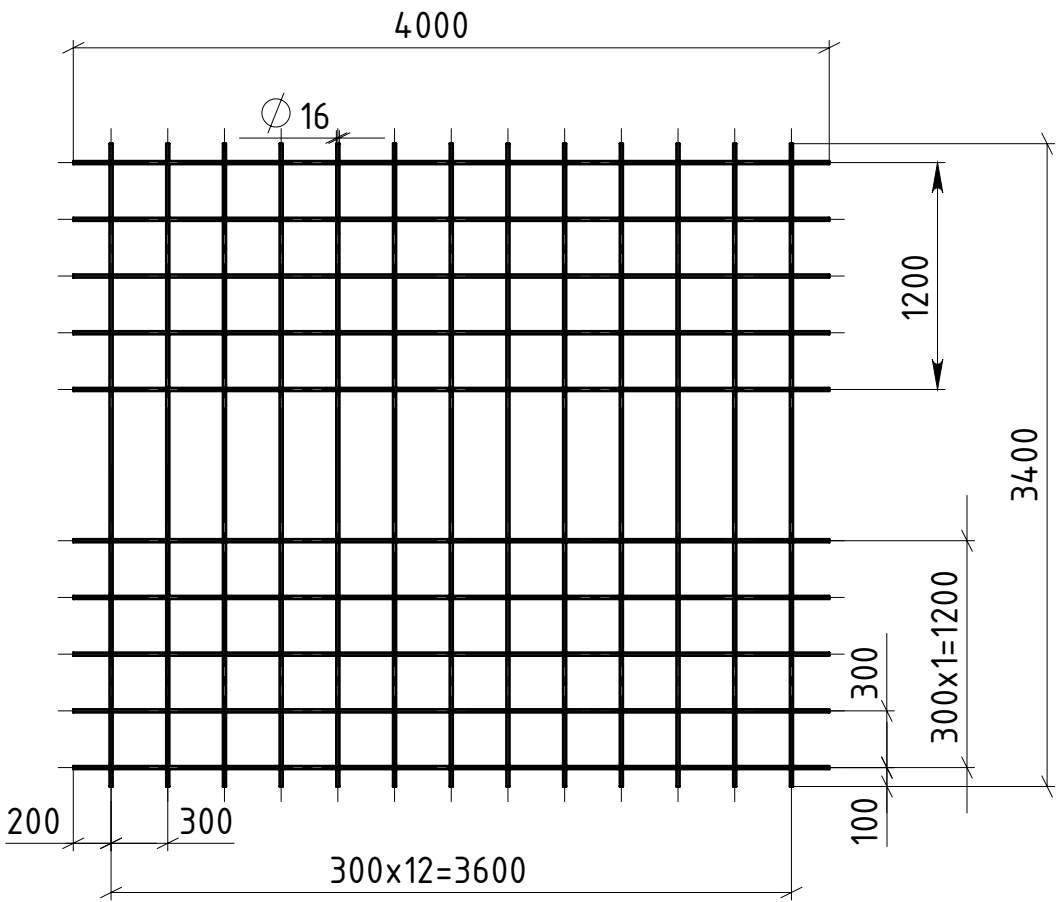

1.Армирующие сетки выполнить из арматуры Ø 16 S500, между собой соединить в шахматном порядке.

Поз.	Наименование	К-во	Вес детали , кг	Вес общий, кг
1	Арм.сетка 2 Ø 16 S500	2	40.7	81.4
2	Арм.сетка 3 Ø 16 S500	2	167,4	334.8
3	Арм.сетка 4 Ø 16 S500	2	133.7	267.4


Техническое задание подготовки площадки и установки закладных плит					Лист
Из.	Лист	№докум.	Подп.	Дата	3

D:\Works SW\Завод весов\Весы автомобильные Енисей\Весы Е-60-18х3-стандартные\монтаж- Енисей-24м надзем. исп -2024\Монтажная схема 24м


Инв. № подл.	Подп. и дата	Взам. инв. №	Инв. № дубл.	Подп. и дата	Справ. №	Перв. применен.

МФБ.01.01.00.00-24.13


Уголок заземления-4шт.

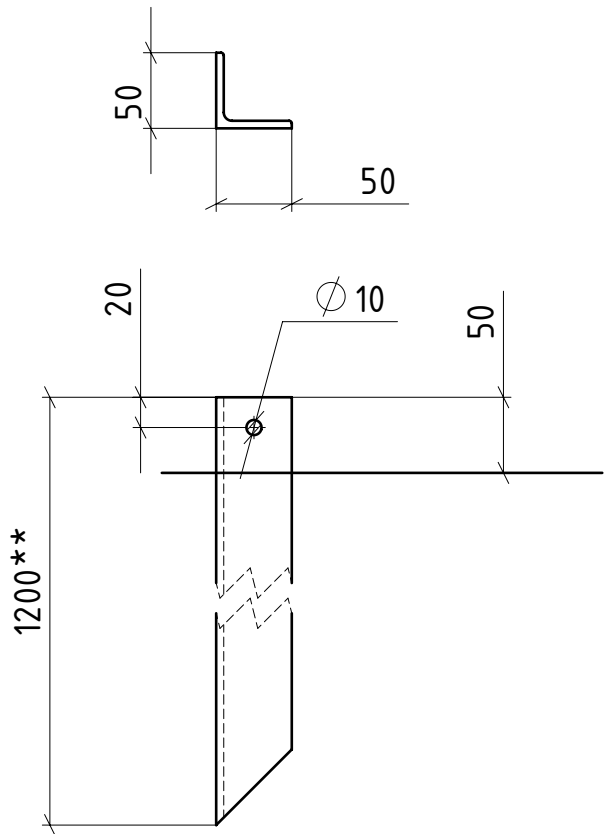


Болт анкерный -40шт.

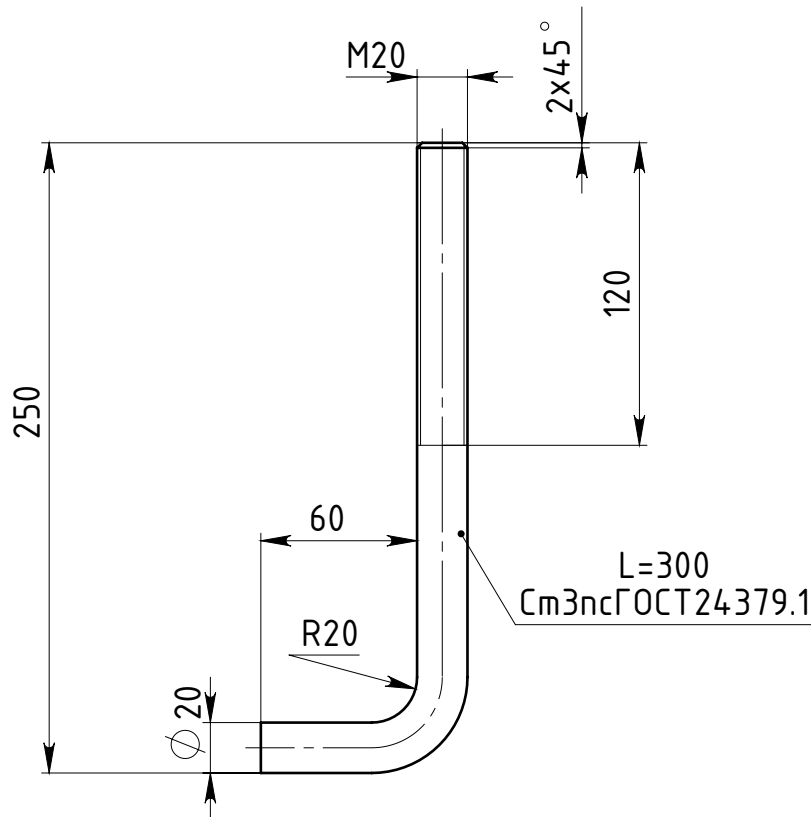


Плита закладная-10шт.

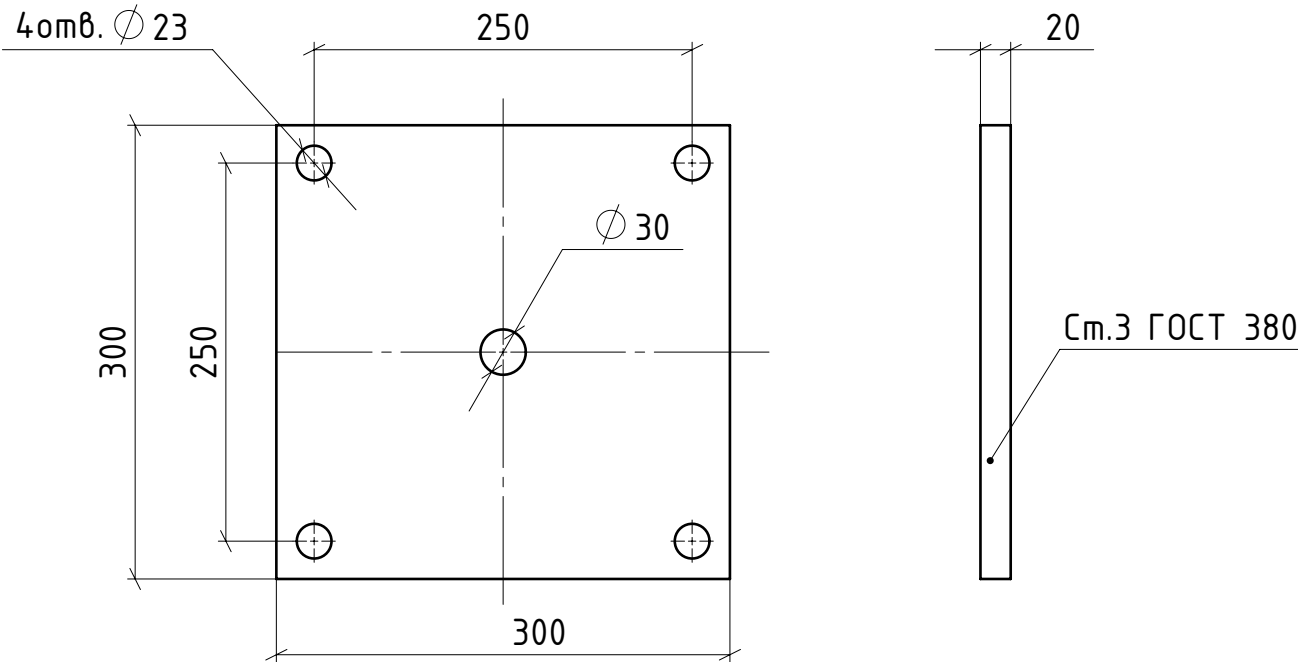

Уголок обрамления пандуса-2шт.

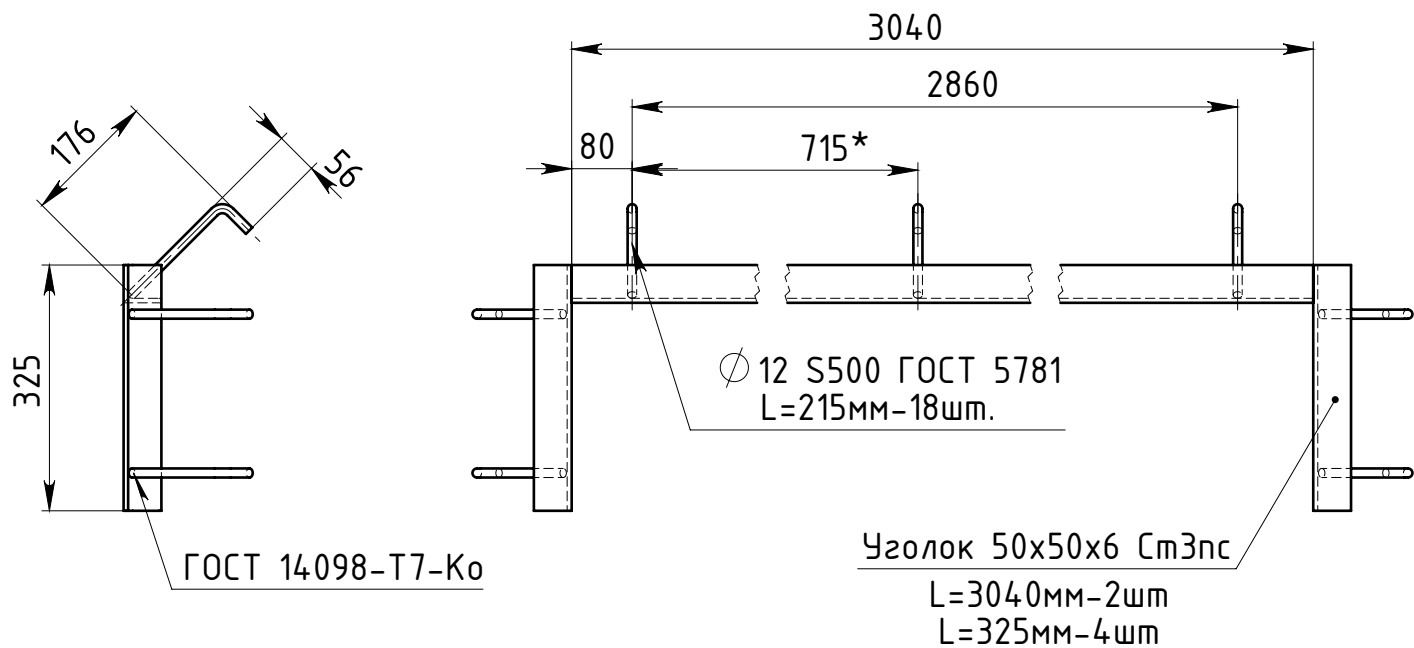

Плита под отбойник -8шт.


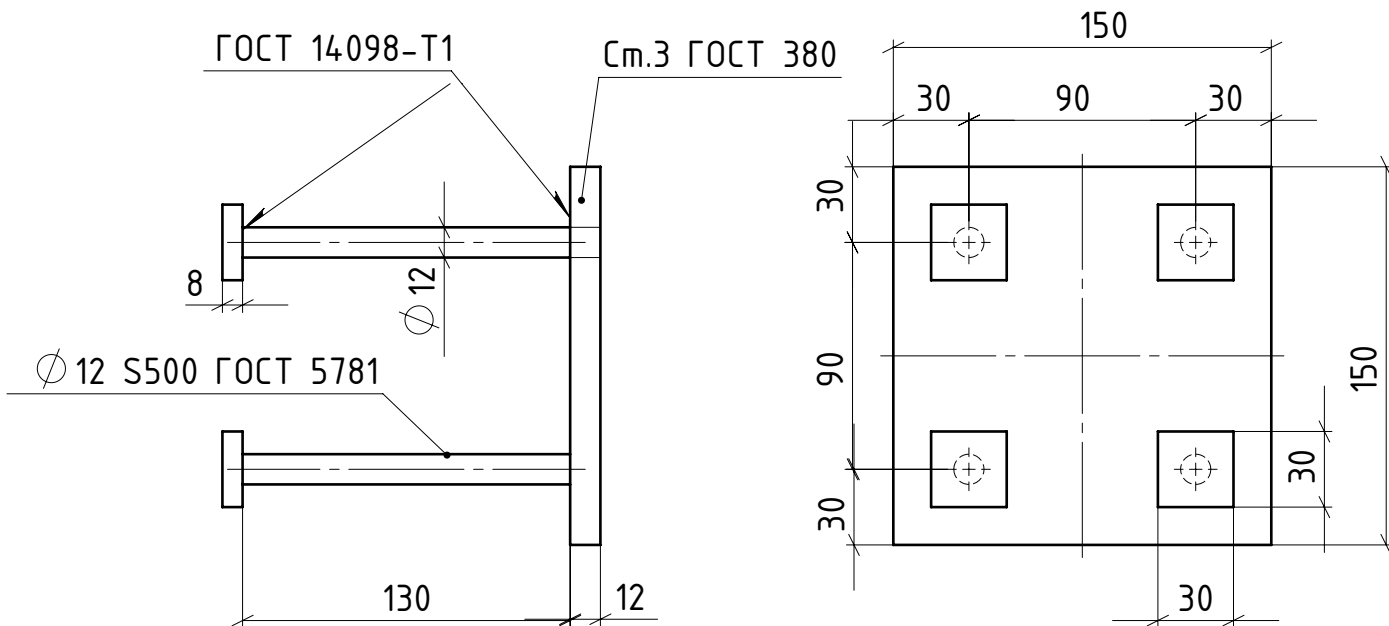


1. Н16, h16, +-IT16/2.
- 2.*Размер для справок.
- 3.Покрывтие: грунт ГФ 021 ГОСТ 25129-82

Изм.	Лист	№докум.	Подп.	Дата	Детали монтажа	Лист
						4


D:\Works SW\Завод весов\Весы автомобильные Енисей\Весы Е-60-18х3-стандартные\Монтаж- Енисей-24м надзем. исп -2024\Монтажная схема 24м

Инв. № подл.	Подп. и дата	Взам. инв. №	Инв. № дубл.	Подп. и дата	Справ. №	Перв. применен.

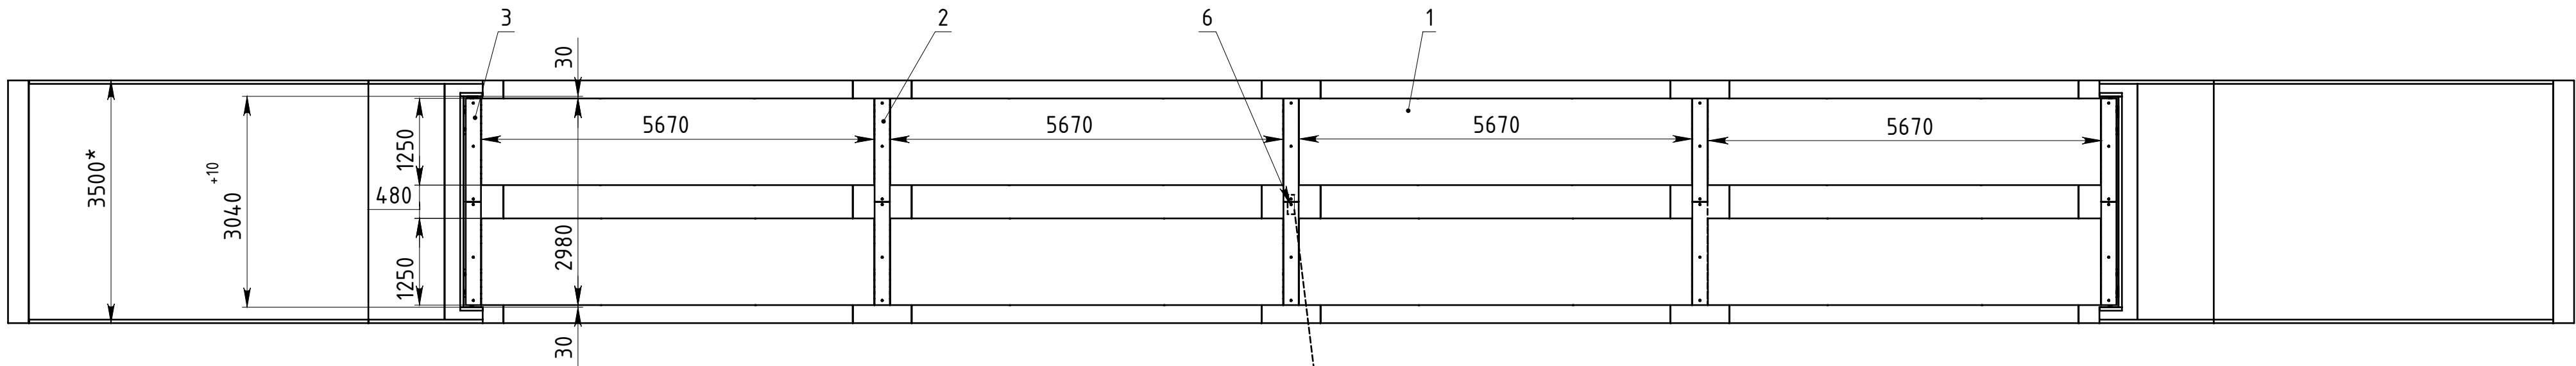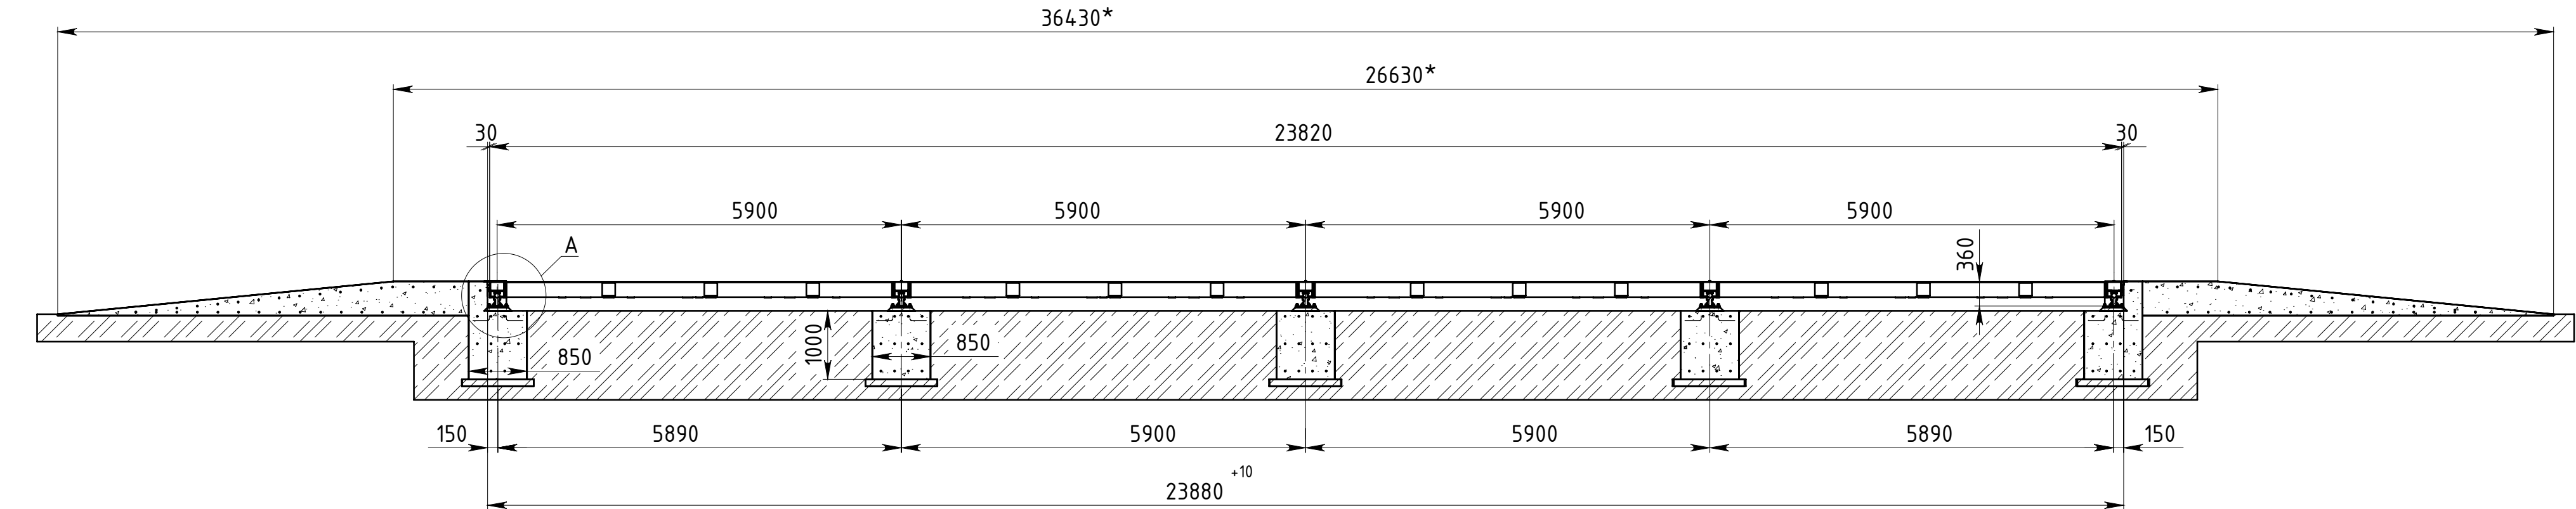

Труба 1 1/2" ...2" для прокладки терминального кабеля

A(1:10)

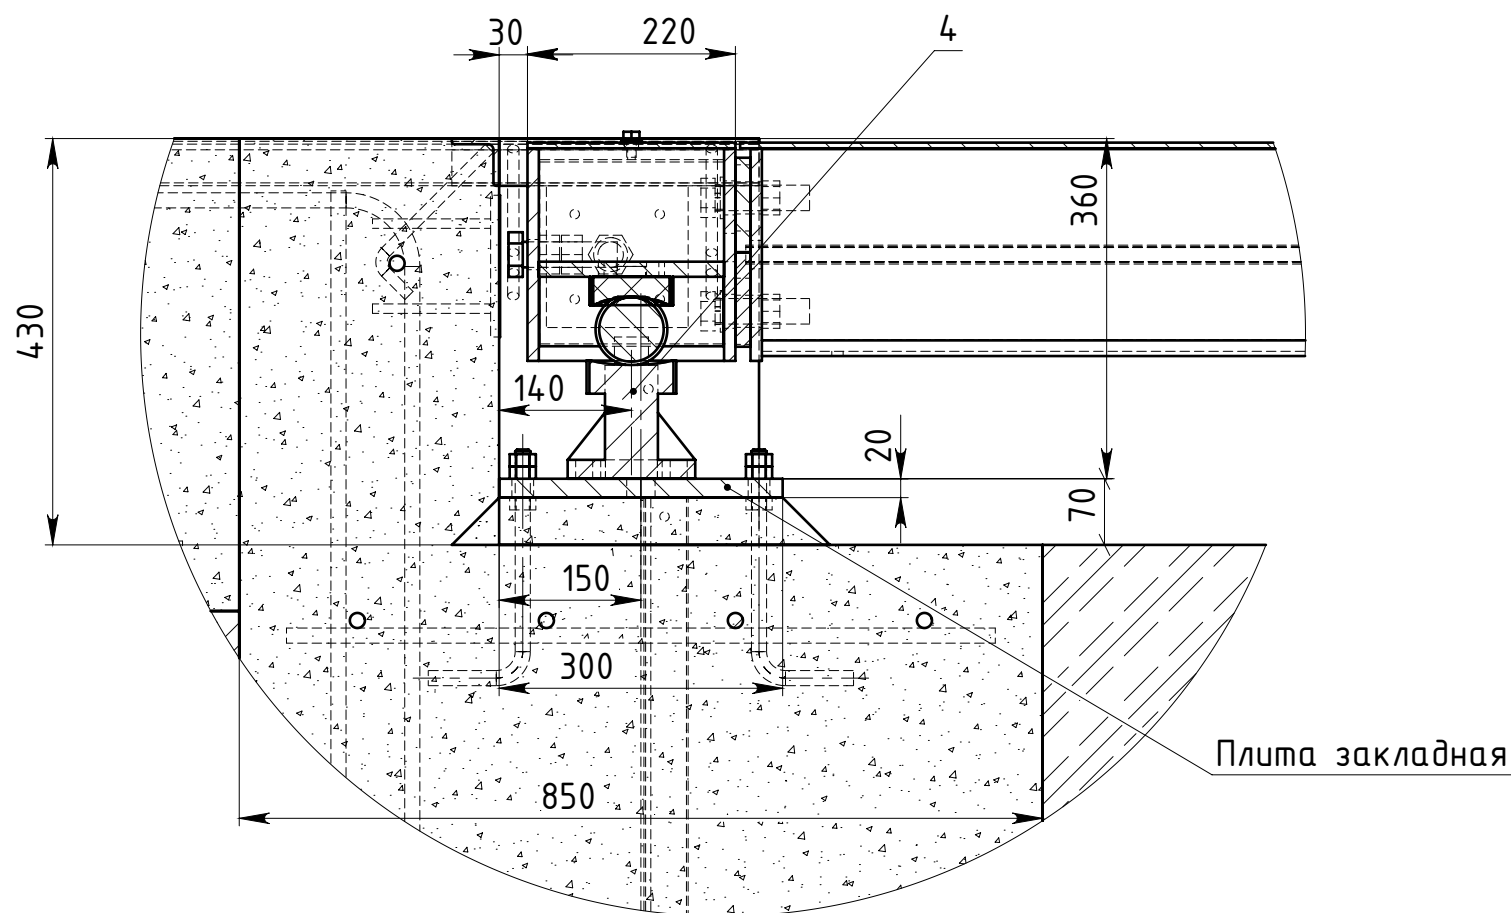

Поз.	Наименование	К-во
1	Платформа ПГ-5-5,67х1,25	8
2	Балка промежуточная Бпр-5	3
3	Балка крайняя Бкр-5	2
4	Тензодатчик	10
5	Индикатор весовой ХК3118Т1	1
6	Суммирующая коробка J-Box 8	1


1. Все работы производить в соответствии с настоящей схемой, проектом производства работ и требованиями СП 5.03.01-2020, СН 1.03.01-2019, "Правила по охране труда при выполнении строительных работ".
2.* Размеры для справок.
3. Остальные ТТ по ТУ ВУ 692010812.001-18

						МЕФБ.00.01.00.00.00-24.СБ			
Из.	Лист	№ докум.	Подп.	Дата	Весы автомобильные Енисей 24м		Лит.	Масса	Масштаб
Разраб.	Ломачко			01.04.2024					1:70
Пров.	Соболевский						Лист 5	Листов 7	
Т. контр.							000 "Завод весов"		
Н. контр.									
Утв.	Сергеев								

D:\Works SW\Завод весов\Весы автомобильные Енисей\Весы Е-60-18х3-стандартные\монтаж- Енисей-24м надзем. исп -2024\Монтажная схема 24м

Инв. № подл.	Подп. и дата	Взам. инв. №	Инв. № дубл.	Подп. и дата	Справ. №	Перв. применен.

МЕФБ.01.01.00.00.00.ТЗ

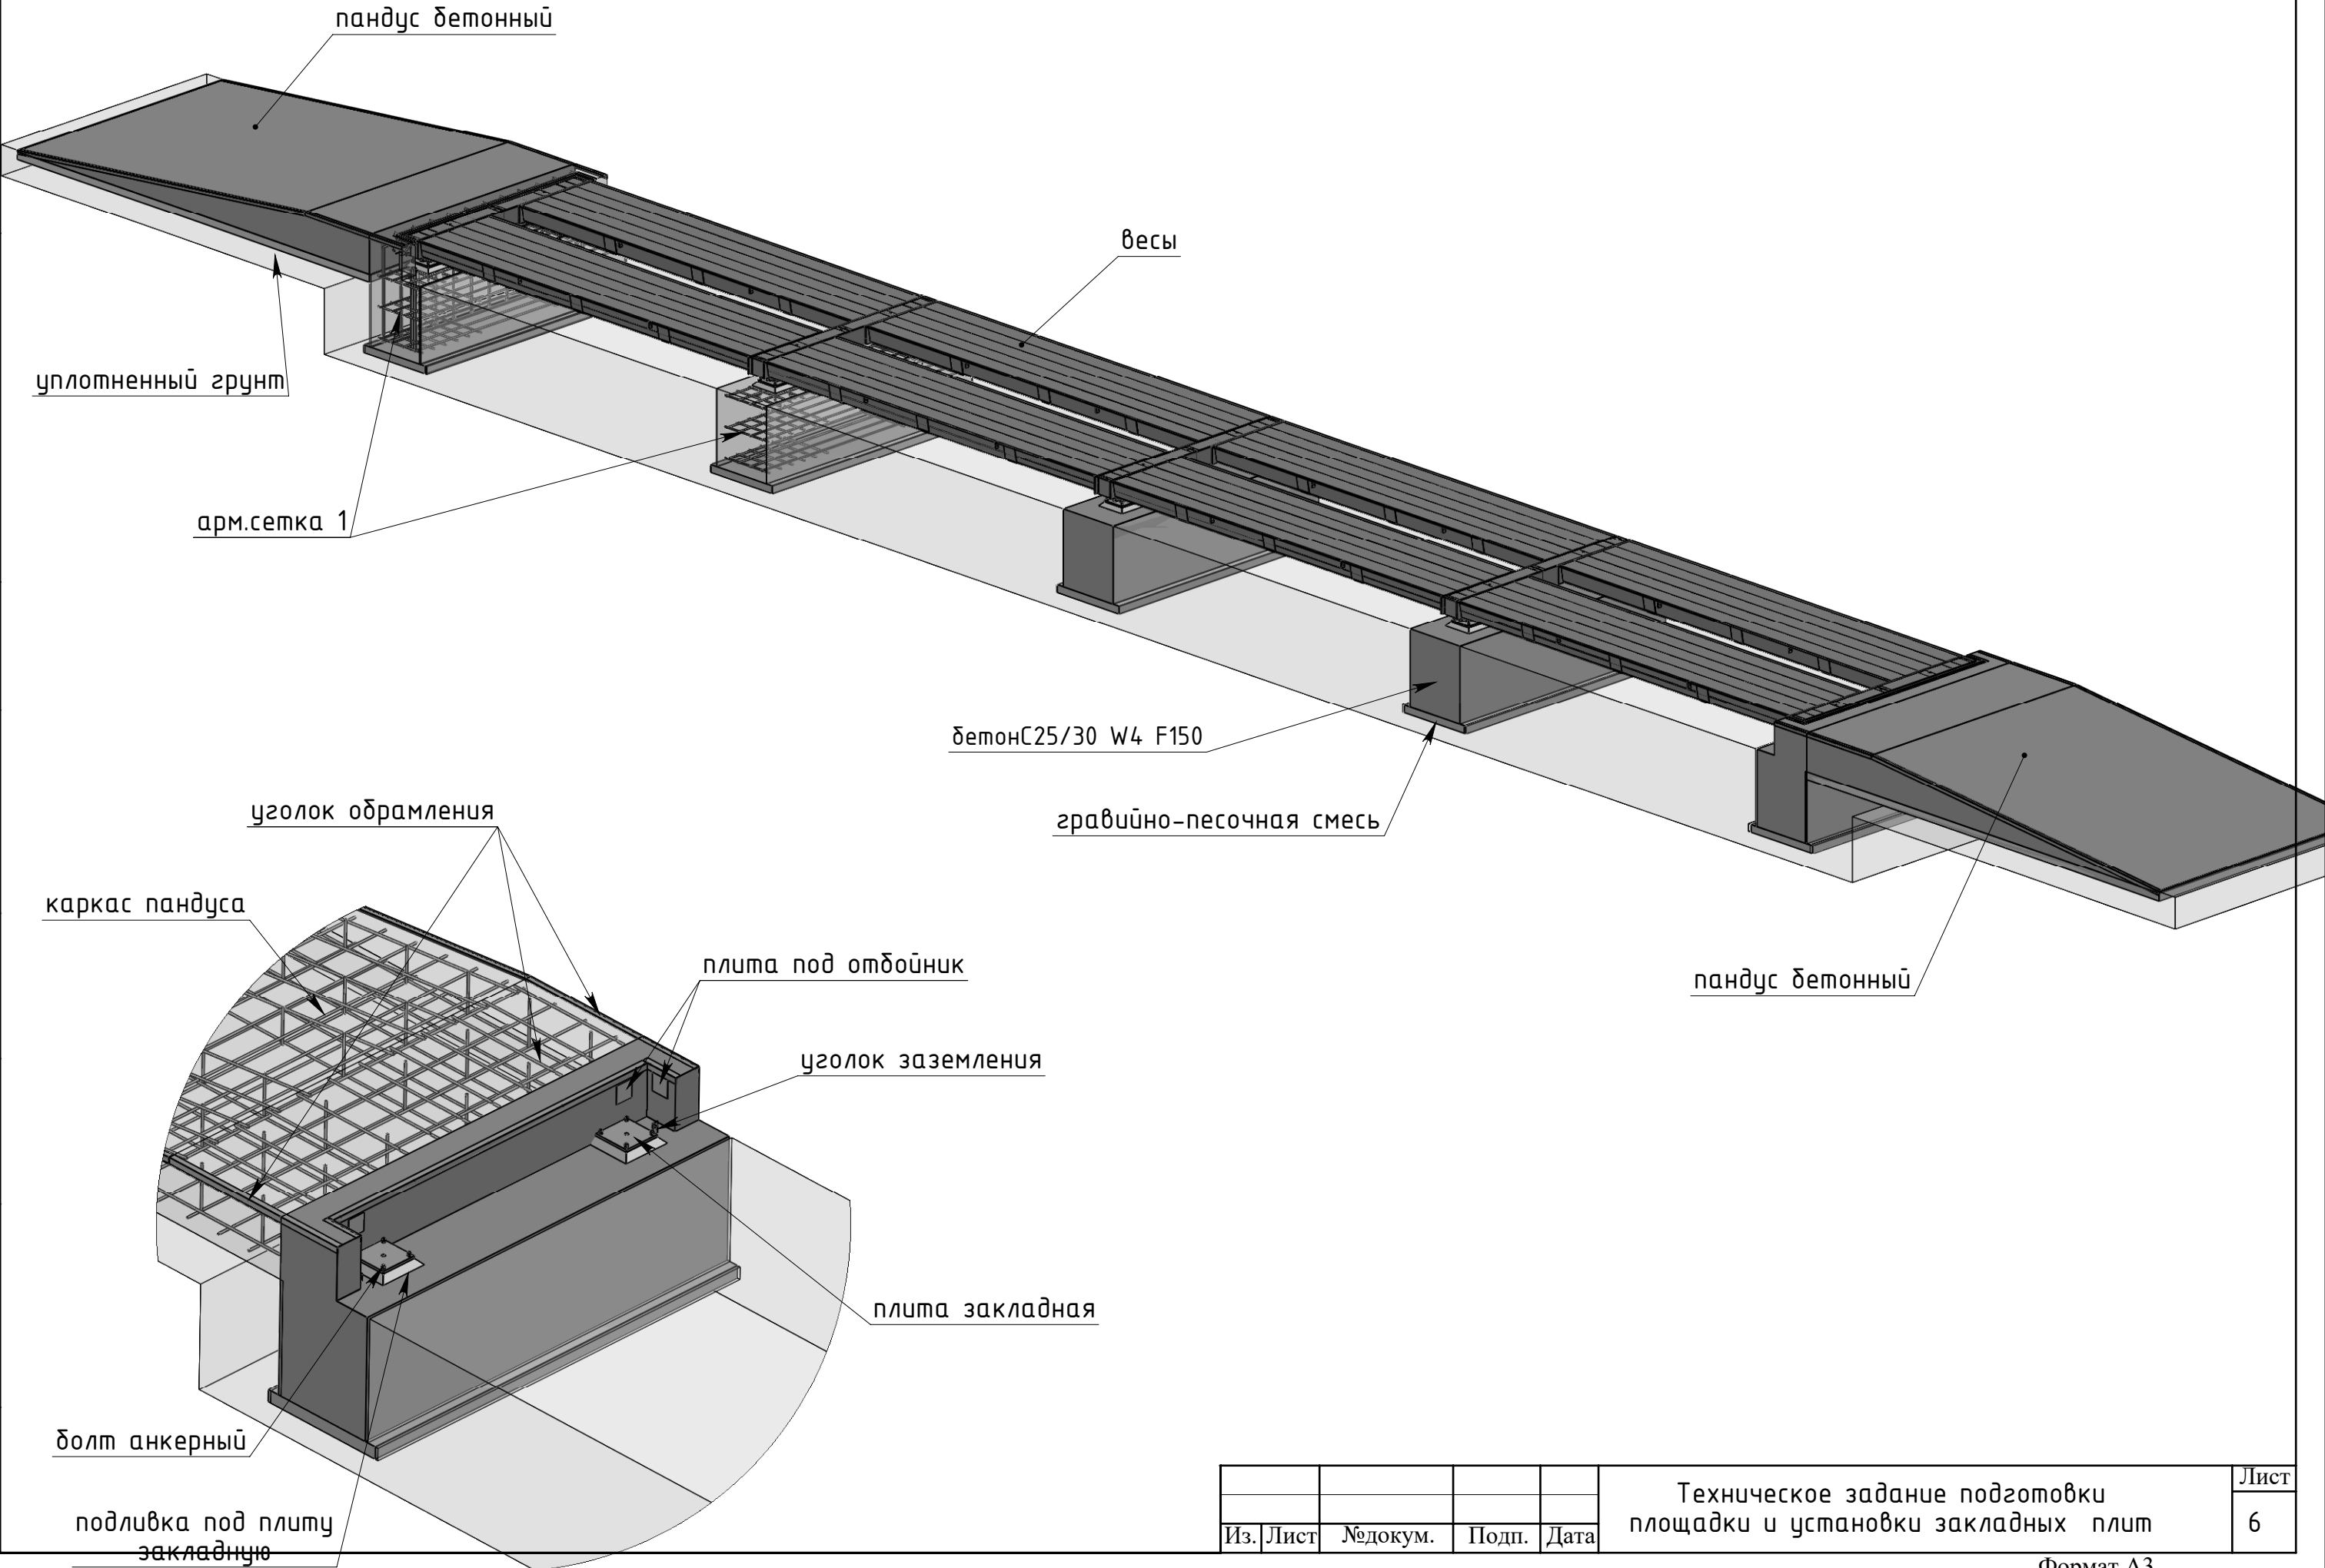

Изм.	Лист	№докум.	Подп.	Дата	Техническое задание подготовки площадки и установки закладных плит	Лист
						6